


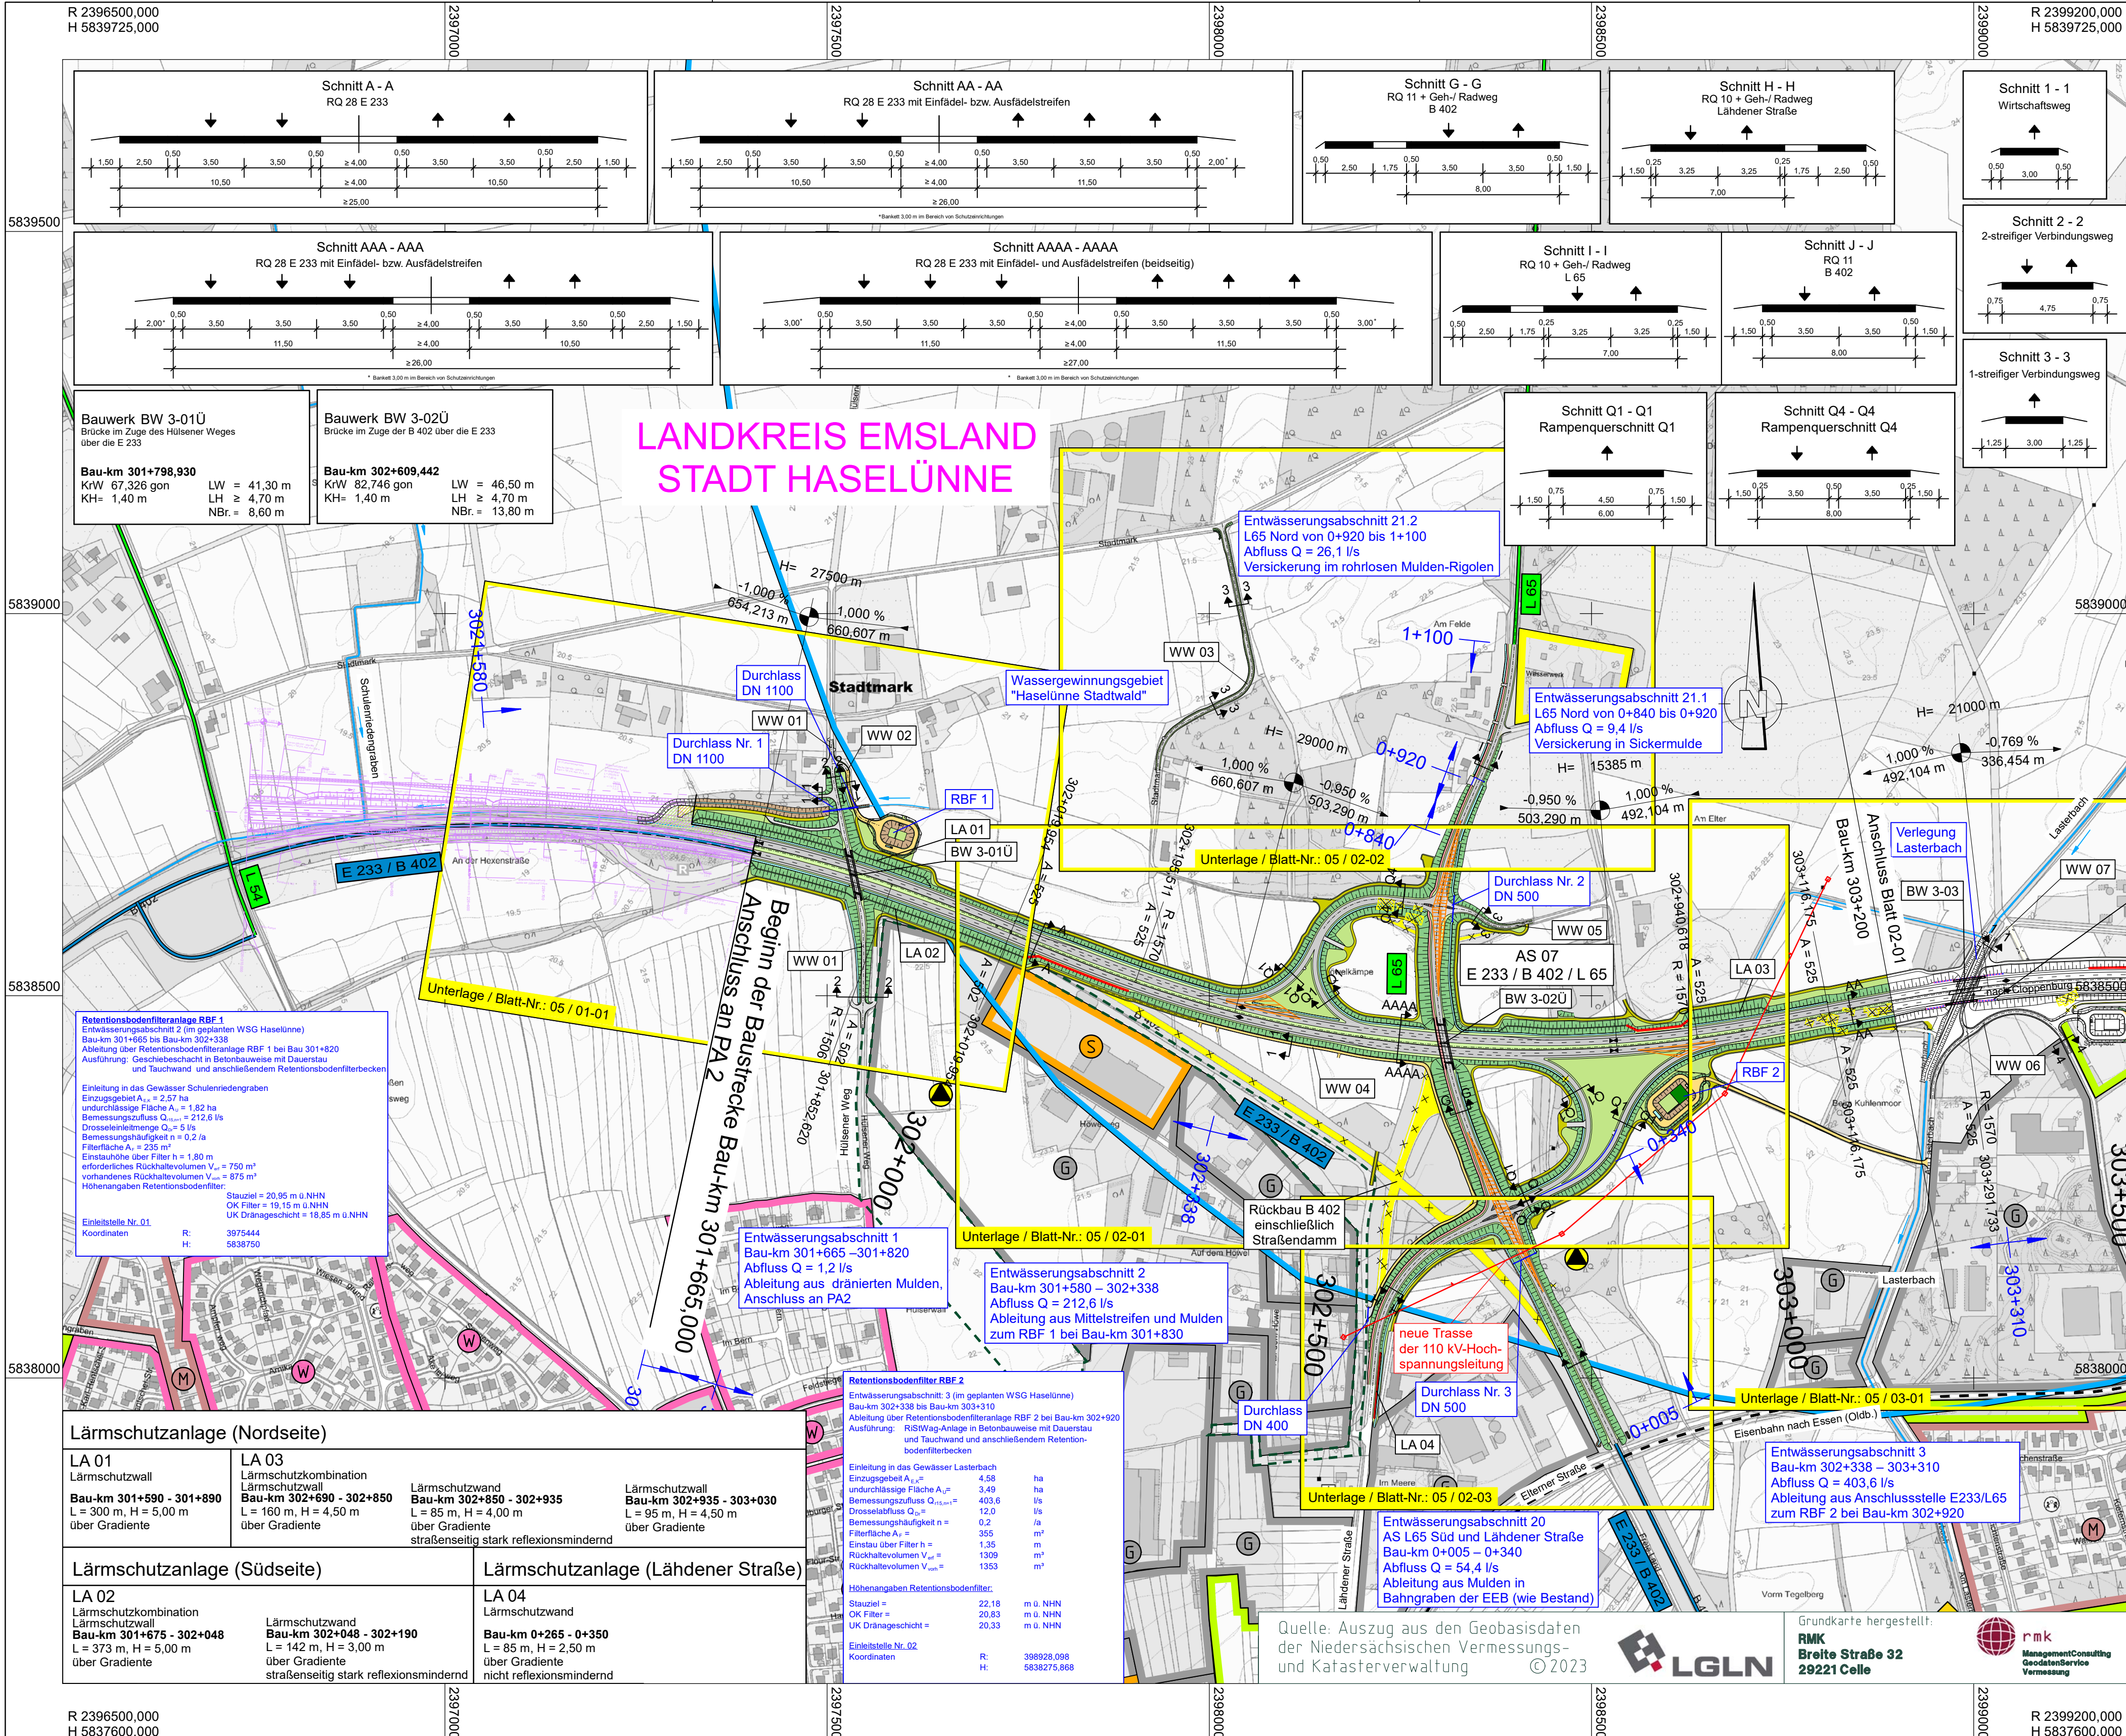

Zeichenerklärung

Planung

Einschnittsboschung

Mulde

Bankett

Fahrbahn mit Achse

Mittelfstreifen

Bankett

Dammboschung

Wirtschaftsweg (gebundene Befestigung)

Wirtschaftsweg (ungebundene Befestigung)

gemeinsamer Geh- und Radweg

Gehweg

Straßenebenfläche

Unterhaltungsweg

Fahrbahnteiler / Insel / Parkstreifen

LKW-Fahrgasse / LKW-Parkstände

Brücke

Stützwand

Immissionsschutz

Lärmschutzwand

Lärmschutzwall

Sonstiges

freizuhaltenes Sichtfeld-Anfahr- / Einfahrtssicht

Retentionsbodenfilterbecken mit Nummer

Schutzgebiet

Natur, Landschaft, Wasser

FFH-Gebiet

Naturschutzgebiet

Landschaftsschutzgebiet

Naturdenkmal

Überschwemmungsgebiet

Grenze des geplanten Wasserschutzbereiches Zone III

Gebiete und Flächen

reines und allgemeines Wohngebiet, Kleinsiedlungsbereich

Kerngebiet, Dorfgebiet, Mischgebiet

Gewerbegebiet

Sondergebiet

Gemeinbedarf

Grünfläche

Straßennetz

vorhanden

B 98

L 2161

K 33

Bundesstraße

Landesstraße

Kreisstraße

kommunale Straße

Emsländische Eisenbahn

Rückbaustrecke

geplanter Gebäudeabbruch

Zaun

Infrastruktur- und Kollisions-schutzwand für Vögel und Fledermäuse

Kleintierdurchlass

Verwaltung

Kreisgrenze

Gemeindegrenze

weitere Gebiete

Altlastenverdachtsfläche

Flächen der Ver- und Entsorgung

Flächen für Maßnahmen für Natur und Landschaft

Bergbau / Abbaugelände

Nr.	Art der Änderung	Datum	Zeichen

Entwurfsbearbeitung:
Bietergemeinschaft Bosch & Partner GmbH / EIBS GmbH

bearbeitet

06/2023

Seifert

gezeichnet

06/2023

Riegel

geprüft

Projektnr.: 21-8484-01

Projektbearbeitung:

Landkreis

Emsland

LANDKREIS CLOPPENBURG
WIRTSCHAFTS

Nachgeprüft:

Meppen, den

Landkreis Emsland

im Auftrage:

1

2

3

4

Blatt 1

Blatt 2

Blatt 3

Blatt 4

HASELÜNNE

Haselünne

FESTSTELLUNGSENTWURF

Plancodierung

290703

3

3

G

1

LP

ST

01

01

V

Straßenbauverwaltung des Landes Niedersachsen

E 233 (B 402 / B 213 / B 72)

von der AS Meppen (A 31) bis zur AS Cloppenburg (A 1)

PROJIS-Nr.: 0306290730

Unterlage / Blatt-Nr.: 03 / 01

Übersichtslageplan

Stat.: 301+665 bis km 303+200

Maßstab: 1:5000

Planungsabschnitt: 3

Haselünne - KGr Emsland/Cloppenburg

Stat.: 301+665 bis 314+319

Aufgestellt:

Lingen, den

Niedersächsische Landesbehörde für Straßenbau und Verkehr

Geschäftsbereich Lingen

im Auftrage:

D:\CARD-Projekte\CARD918484_E233_PA3_FE_Master\290703-3-G-1-UL-ST-01-01-V-PLT 26.06.23 95,0 x 46,5 0,442m