



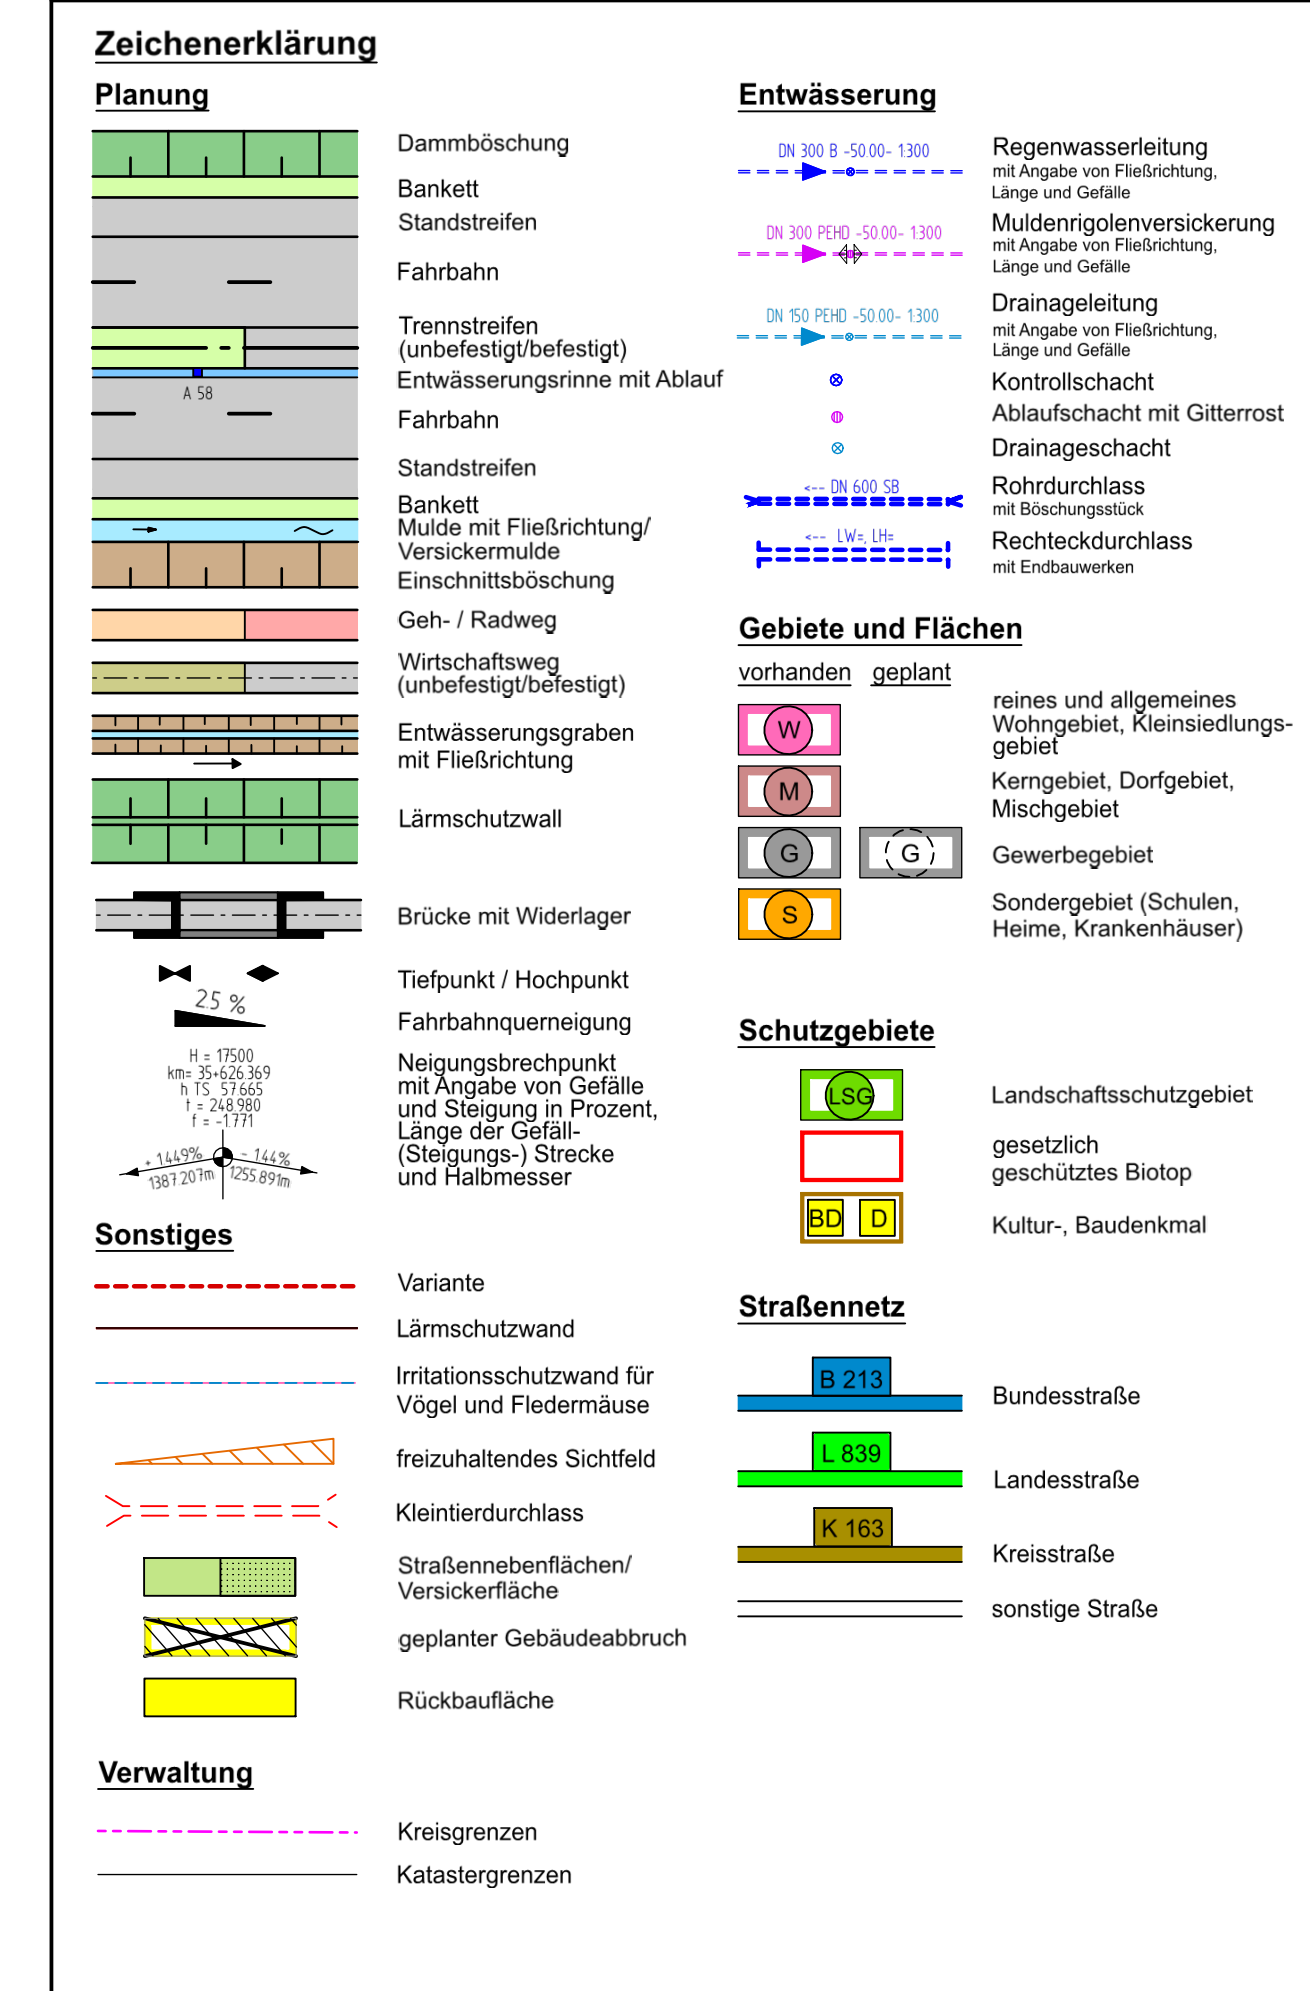

Nr.	Art der Änderung	Datum	Zeichen

Entwurfsbearbeitung:  INGENIEURPLANUNG GmbH & Co. KG Marie-Curie-Str. 48 · 49134 Wallenhorst Tel 05407/8890-0 · Fax 05407/8890-88	bearbeitet	26.02.2021	Goldschmidt
	gezeichnet	26.02.2021	Brunner
	geprüft	26.02.2021	Lass
 MERKEL INGENIEUR CONSULT Johann-Mohr-Weg 2, 22763 Hamburg Telefon: 040 / 688 75 70, Fax: 040 / 688 75 11		ProjektNr.: 11 063 100 <i>i.v. Lass</i>	

Projektbearbeitung: Landkreis  	Nachgeprüft: Cloppenburg, den Landkreis Cloppenburg Im Auftrag:
---	--

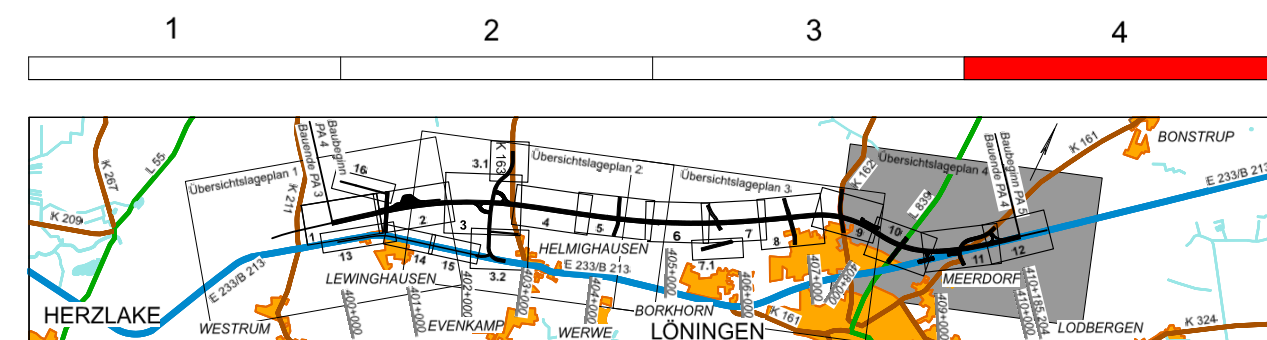

FESTSTELLUNGSENTWURF

Planungsdienstag	290704	4	3	P	1	ÜL	0T	04	01		V
Straßenbauverwaltung des Landes Niedersachsen E 233 (B 402 / B 213 / B 72) von der AS Meppen (A 31) bis zur AS Cloppenburg (A 1)				Unterlage / Blatt-Nr.: 3 / 4 Übersichtslageplan Stat.: 408+070 - 410+185.204 Maßstab: 1 : 5000							
PROJIS-Nr.: 0306290740											
Planungsabschnitt: 4 von der KGr Emsland / Cloppenburg bis ö Lönningen (OU)Lönningen Stat.: 400+000.000 bis 410+185.204											
aufgestellt: Lingen, den Niedersächsische Landesbehörde für Straßenbau und Verkehr -Geschäftsbereich Lingen-											
im Auftrage:											