



LAND NIEDERSACHSEN
LANDKREIS CLOPPENBURG
GEMEINDE MOLBERGEN

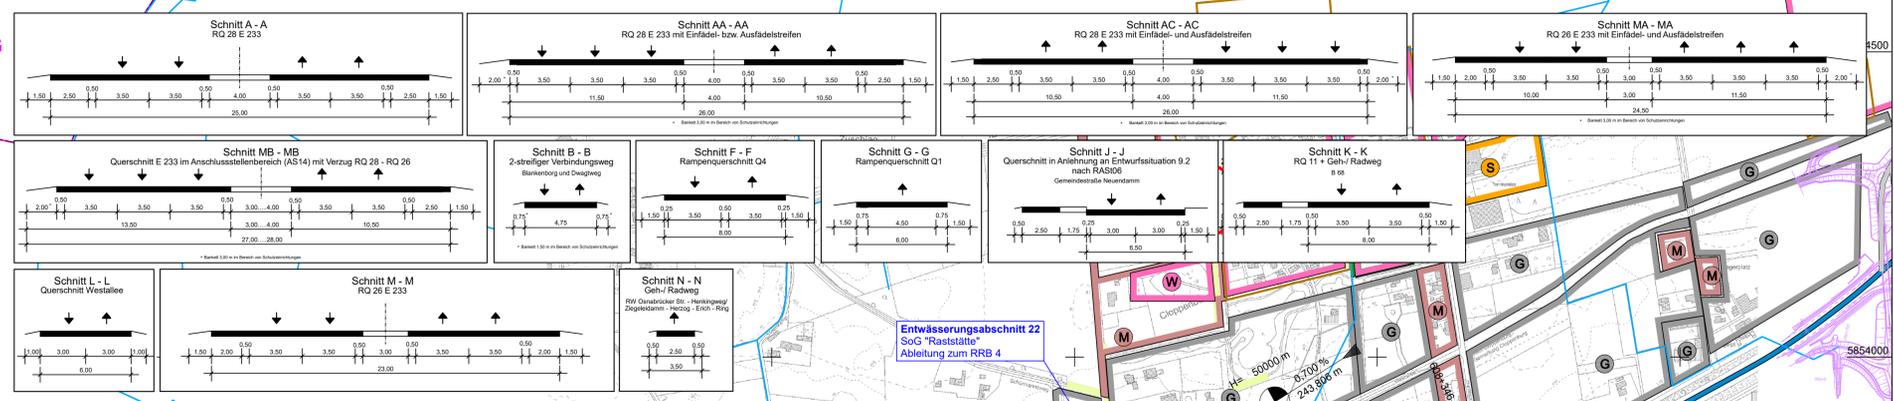

Bauwerk BW 6-05 Brücke im Zuge der E 233 / B 213 über die Moldau (Gewässer 2.30)	Bauwerk BW 6-06.1 Brücke im Zuge der Gemeindebrücke "Lankenweg" Blankenborg über die B 213a
Bau-km 605+637,846 KW 83.790 gon KH+ 0,50 m LW = 4,20 m LH = 2,10 m NBr. = 47,70 m	Bau-km 606+381,309 KW 71.000 gon KH+ 0,70 ... 1,40 m LW = 20,00 m LH = 4,70 m NBr. = 8,60 m
Bauwerk BW 6-06U Brücke im Zuge der Gemeindebrücke "Lankenweg" Blankenborg über die E 233 / B 213	Bauwerk BW 6-07U Brücke im Zuge der B 68 über die Ziegelhofbake (Gewässer 3. Ordnung)
Bau-km 606+468,086 KW 71.000 gon KH+ 0,70 ... 1,40 m LW = 40,00 m LH = 4,70 m NBr. = 8,60 m	Bau-km 607+559,981 KW 46.410 gon KH+ 1,40 m LW = 99,00 m LH = 4,70 m NBr. = 13,30 m
Bauwerk BW 6-08 Brücke im Zuge der B 68 über die Ziegelhofbake (Gewässer 3. Ordnung)	Bau-km 608+500,000 (B 68) KW 85.000 gon KH+ 0,50 m LW = 1,90 m LH = 1,30 m NBr. = 21,00 m

LANDKREIS CLOPPENBURG
STADT CLOPPENBURG

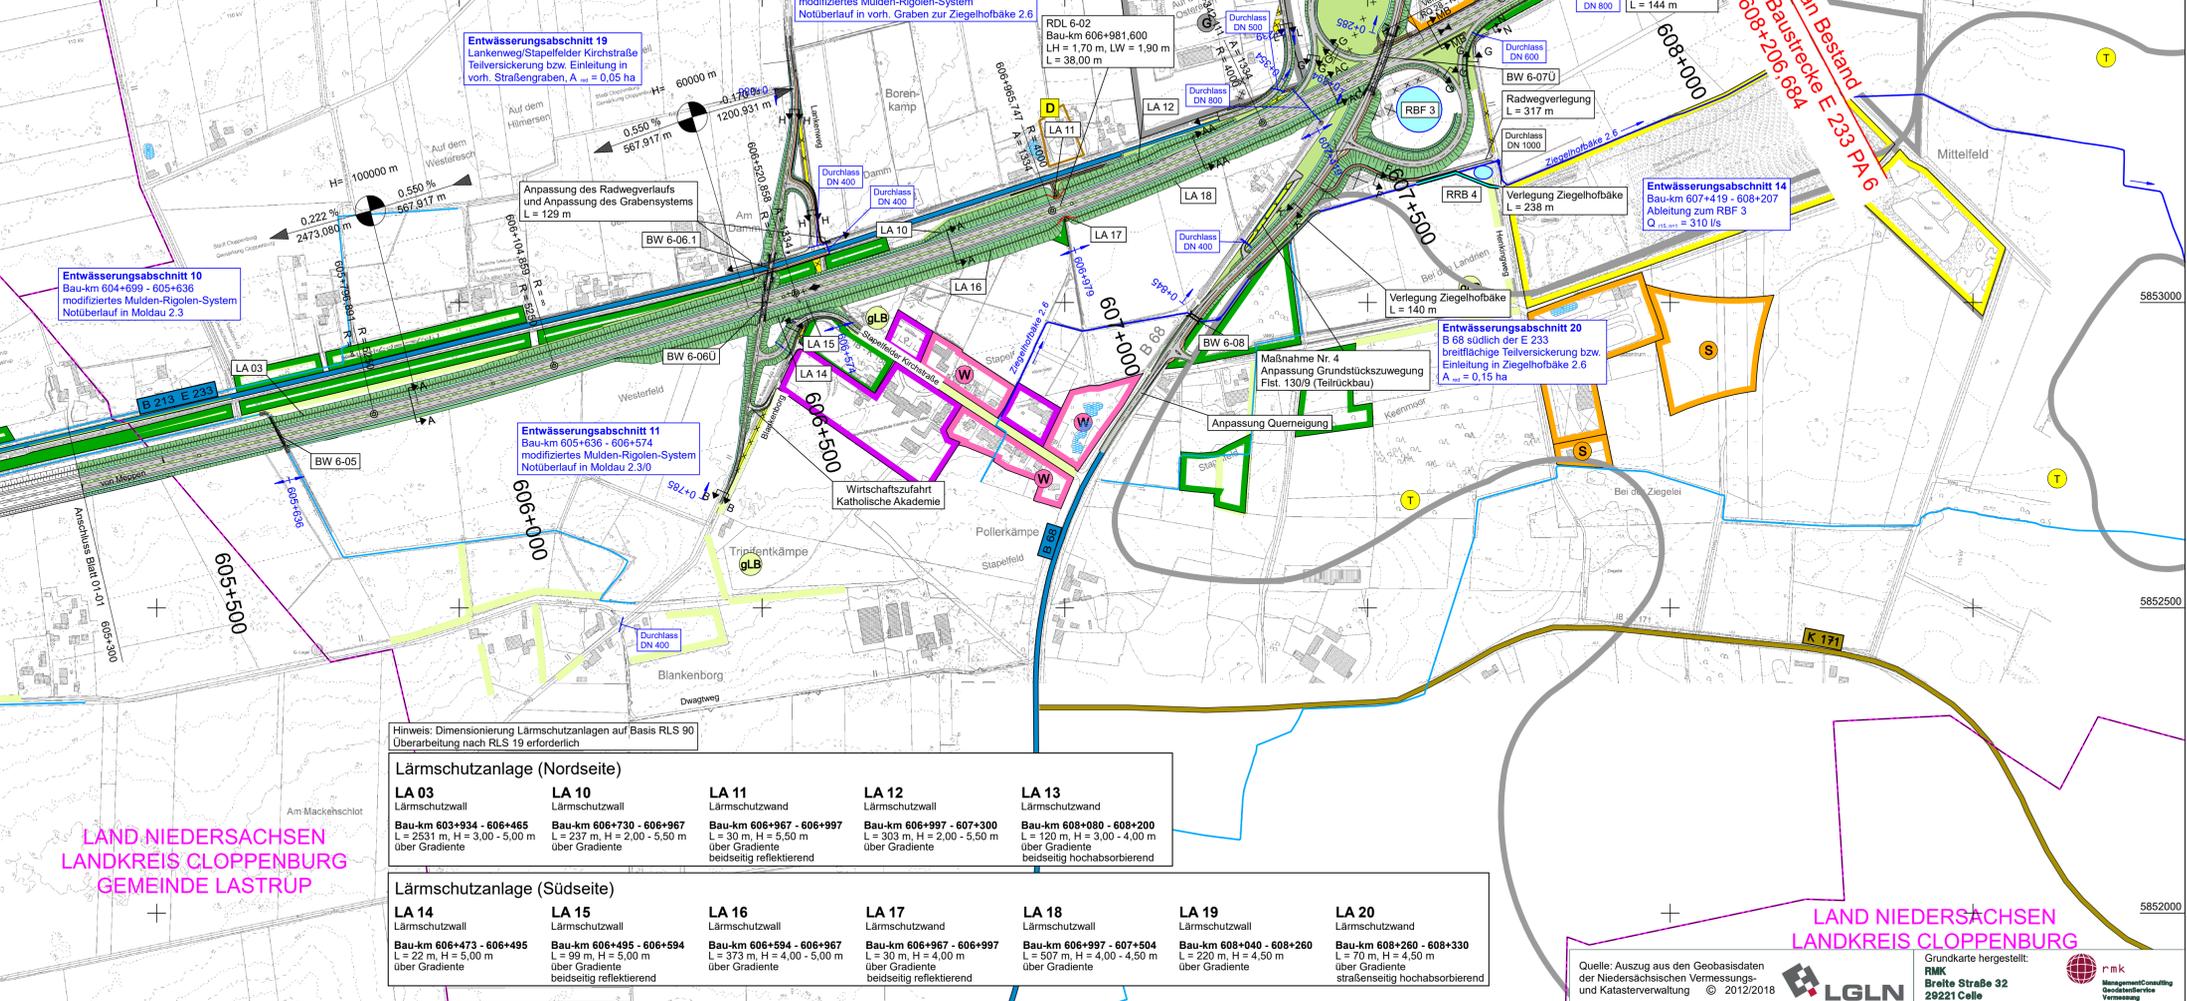

LAND NIEDERSACHSEN
LANDKREIS CLOPPENBURG
GEMEINDE LASTRUP

Hinweis: Dimensionierung Lärmschutzanlagen auf Basis RLS 90 Überarbeitung nach RLS 19 erforderlich

Lärmschutzanlage (Nordseite)	Lärmschutzanlage (Südseite)
LA 03 Lärmschutzwand Bau-km 603+934 - 606+465 L = 2531 m, H = 3,00 - 5,00 m über Gradienten	LA 14 Lärmschutzwand Bau-km 606+473 - 606+495 L = 22 m, H = 5,00 m über Gradienten
LA 10 Lärmschutzwand Bau-km 606+730 - 606+967 L = 237 m, H = 2,00 - 5,50 m über Gradienten	LA 15 Lärmschutzwand Bau-km 606+495 - 606+594 L = 99 m, H = 5,00 m über Gradienten beidseitig reflektierend
LA 11 Lärmschutzwand Bau-km 606+967 - 606+997 L = 30 m, H = 5,30 m über Gradienten beidseitig reflektierend	LA 16 Lärmschutzwand Bau-km 606+594 - 606+967 L = 373 m, H = 4,00 - 5,00 m über Gradienten
LA 12 Lärmschutzwand Bau-km 606+997 - 607+300 L = 303 m, H = 2,00 - 4,00 m über Gradienten	LA 17 Lärmschutzwand Bau-km 606+967 - 606+997 L = 30 m, H = 4,00 m über Gradienten beidseitig reflektierend
LA 13 Lärmschutzwand Bau-km 608+080 - 608+200 L = 120 m, H = 3,00 - 4,00 m über Gradienten beidseitig hochabsorbierend	LA 18 Lärmschutzwand Bau-km 608+040 - 608+260 L = 220 m, H = 4,50 m über Gradienten
LA 19 Lärmschutzwand Bau-km 608+260 - 608+330 L = 70 m, H = 4,50 m über Gradienten straßenseitig hochabsorbierend	LA 20 Lärmschutzwand Bau-km 607+419 - 608+207 L = 783 m, H = 2,38 m über Gradienten breitflächige Teilversickerung bzw. Einleitung in Ziegelhofbake 2.6 A ₁₀ = 0,15 ha

Zeichenerklärung

Planung

- Einschnittsböschung
- Fahrbahn mit Achse Mittelstreifen
- Dammböschung
- befestigter Wirtschaftsweg
- unbefestigter Wirtschaftsweg
- Radweg
- Straßennebenfläche
- Fahrbahnteiler / Insel / Parkstreifen
- Brücke
- Stützwand

Immissionschutz

- Lärmschutzwand
- Lärmschutzwahl
- Heigehne 59 / 49 dB(A) Tag / Nacht in 2 m Höhe über Gelände
- Isoplethe 64 / 54 dB(A) Tag / Nacht in 2 m Höhe über Gelände
- Objekt-Nr. ohne / mit Grenzüberbrechung
- Gebäudeselten mit Grenzüberbrechung

Sonstiges

- Freizeithaltendes Sichtfeld, Anfahr-, Einfahrts- und PWC
- RRB 1 / RRB 1
- Regenrückhaltebecken / Regenklärbehälter mit Nummer

Schutzgebiet
Natur, Landschaft, Wasser

- geschützte Landschaftsbestandteile
- geschützte Biotope nach § 30 BNatSchG

Gebiete und Flächen

- vorhanden
- geplant
- W: reines und allgemeines Wohngebiet, Kleinsiedlungsgebiet
- M: Kerngebiet, Dorfgebiet, Mischgebiet
- G: Gewerbegebiet
- KS: Kultur-, Bau-, Baudenkmal
- VA: archäologische Versuchsfläche
- S: Sondergebiet
- Gemeinbedarf

Straßennetz

- vorhanden
- Bundesstraße
- Kreisstraße
- Landstraße / Staatsstraße
- kommunale Straße
- Rückbau
- geplanter Gebäudeabruch
- Kleinsterdurchlass

Verwaltung

- Gemeindegrenze

weitere Gebiete

- Flächen der Ver- und Entsorgung
- Bergbau / Abbaugelände

Nr.	Art der Änderung	Datum	Zeichen


Entwurfsbearbeitung: Bietergemeinschaft Bosch & Partner GmbH / EIBS GmbH
bearbeitet 05/2021 Vogel
gezeichnet 05/2021 Golubev
geprüft
Projektnr.: 21-8484-02

EIBS bosch & partner
die EIBS GmbH, Bernhardstraße 92, 01187 Dresden, Tel. +49 (0) 351 4661-0

Projektbearbeitung: Landkreis Emsland LANDKREIS CLOPPENBURG WIRTSCHAFTSHER.

Nachgeprüft: Cloppenburg, den Landkreis Cloppenburg im Auftrage

1 2

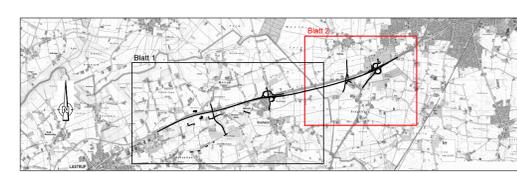

FESTSTELLUNGSENTWURF

Planocodierung 290706 | 6 | 3 | G | 1 | UP | ST | 02 | 01 | V

Unterlage / Blatt-Nr.: 03 / 02 - 01

Übersichtslageplan

von der AS Meppen (A 31) bis zur AS Cloppenburg (A 1)

Stat.: 605+300 bis 608+207

PROJIS-Nr.: 0306290760

Maßstab: 1:5000

Planungsabschnitt: 6

o Lastrup - Cloppenburg B 6

Stat.: 600+000 bis 608+307

Aufgestellt: 18.05.21

NUR ZUR INFORMATION!

Quelle: Auszug aus den Geobasisdaten der Niedersächsischen Vermessungs- und Katasterverwaltung © 2012/2018

Grundkarte hergestellt: RMK Breite Straße 32 29221 Celle

ManagementConsulting Geodätisches Vermessung