

**Zeichenerklärung**

**Planung**

- Dammböschung
- Bankett
- Standstreifen
- Fahrbahn
- Trennstreifen (unbefestigt/befestigt)
- Entwässerungsrinne mit Ablauf
- Fahrbahn
- Standstreifen
- Bankett
- Mulde mit Fließrichtung/Verickermulde
- Einschnittböschung
- Geh- / Radweg
- Wirtschaftsweg (unbefestigt/befestigt)
- Entwässerungsgraben mit Fließrichtung
- Lärmschutzwand
- Brücke mit Widerlager
- Tiefpunkt / Hochpunkt
- Fahrbahnquerneigung
- Neigungsbrechpunkt mit Angabe von Gefälle und Steigung in Prozent, Länge der Gefälle (Steigungs-) Strecke und Halbmesser
- freizuhaltendes Sichtfeld
- Kleintierdurchlass
- Straßennebenflächen/Verickerkerle
- geplanter Gebäudeabbruch
- Rückbaufläche

**Entwässerung**

- Regenwasserleitung
- Muldengrabenversickerung
- Drainageleitung
- Kontrollschacht
- Abflussschacht mit Gitterrost
- Drainageschacht
- Rohrdurchlass mit Böschungsteck
- Rechteckdurchlass mit Endbauwerken

**Gebiete und Flächen**

- reines und allgemeines Wohngebiet, Kleinsiedlungsgebiet
- Kerngebiet, Dorfgebiet, Mischgebiet
- Gewerbegebiet
- Sondergebiet (Schulen, Heime, Krankenhäuser)

**Schutzgebiete**

- Landschaftsschutzgebiet
- gesetzlich geschütztes Biotop
- Kultur-, Baudenkmal

**Straßennetz**

- B 213 Bundesstraße
- L 839 Landesstraße
- K 163 Kreisstraße
- sonstige Straße

**Sonstiges**

- Variante
- Lärmschutzwand
- Irritationsschutzwand für Vögel und Fledermäuse
- geplanter Gebäudeabbruch
- Rückbaufläche

**Verwaltung**

- Kreisgrenzen
- Katastergrenzen

**Entwässerungsabschnitt: 4**  
 Geltungsbereich von Bau-km bis Bau-km = 404+520.000 bis 406+698.062  
 Einzugsgebiet, undurchlässig = 6,079 ha  
**Absetzbecken (AB)**  
 Art des Beckens = Becken mit Dauerwasserstand  
 Oberfläche = 289 m²  
 ständiger Wasserstand = 26,90 m ü NN  
 Sohle = 23,80 m ü NN  
**Verickerbecken (VSB)**  
 Art des Beckens = Trockenbecken  
 Beckenvolumen = 3208 m³  
 Q<sub>24h</sub> = 345 m³/d  
 Sohle = 23,35 m ü NN

**Entwässerungsabschnitt: 2**  
 Geltungsbereich von Bau-km bis Bau-km = 400+740.360 bis 403+377.232


**Entwässerungsabschnitt: 3**  
 Geltungsbereich von Bau-km bis Bau-km = 403+377.232 bis 405+520.000

**Lärmschutzanlage**  
 LA 02 Lärmschutzwand  
 LA 03 Lärmschutzwand  
 LA 04 Lärmschutzwand

Nr.	Art der Änderung	Datum	Zeichen

Entwurfsbearbeitung:	IPW INGENIEURPLANUNG GmbH & Co. KG Meyn-Calle-Straße 49   49134 Wallerfangen Tel. 054077880-0 Fax 054077880-88	bearbeitet 26.02.2021 gezeichnet 26.02.2021 geprüft 26.02.2021 Projektnr.: 11 063 100	Goldschmidt Brunner Lass
----------------------	--	--	--------------------------------

Projektbearbeitung:	Landkreis Cloppenburg Emsland	Nachgeprüft:	
---------------------	----------------------------------	--------------	--

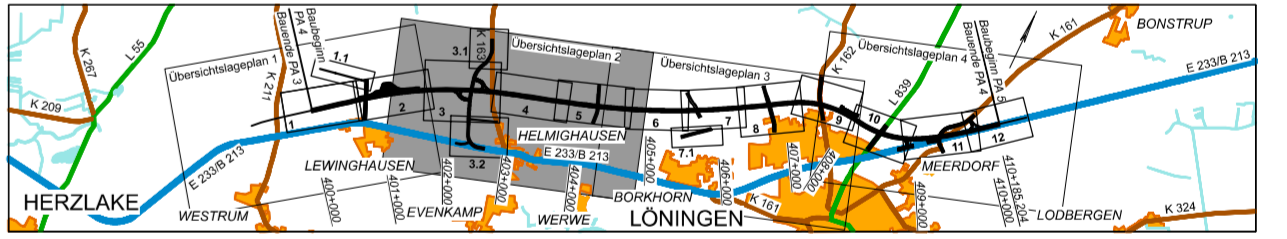

**FESTSTELLUNGSENTWURF**

Planocodierung	290704 4 3	P 1	DL	ST	02	01	V
Straßenbauverwaltung des Landes Niedersachsen E 233 (B 402 / B 213 / B 72)							Unterlage / Blatt-Nr.: 3 / 2
von der AS Meppen (A 31) bis zur AS Cloppenburg (A 1)							Übersichtsplan Stat.: 401+700 - 404+900
PROJIS-Nr.:	0306290740	Maßstab: 1: 5000					

**Planungsabschnitt: 4**  
 von der KG Emsland / Cloppenburg bis ö Lönning (OU)Lönning  
 Stat.: 400+000.000 bis 410+185.204

**aufgestellt:**  
 Lingen, den ...  
 Niedersächsische Landesbehörde für Straßenbau und Verkehr  
 "Geschäftsbereich Lönning"  
 im Auftrage: ...

**VORABZUG**  
 26.08.2022

Grundplan Grundriß Blatt  
 Herrensische / photogram Aufnahme vom März 2011  
 Bildung vom: 17.02.2011, Lage-system: ETRS 89, UTM - Zone 32  
 Grundplan Kataster Blatt  
 Maßnahme E 233 (B 402 / B 213 / B 72)  
 Maßstab 1:1000 Grundlage: ALK, Stand vom Februar 2011

Ing- und Vermessungsbüro rnk  
 Crause, März 2011  
 Unterschrift / Datum

Ing- und Vermessungsbüro rnk  
 Crause, März 2011  
 Unterschrift / Datum