

Zeichenerklärung

Planung

- Dammböschung
- Bankett
- Standstreifen
- Fahrbahn
- Trennstreifen (unbefestigt)
- Entwässerungsrinne mit Ablauf
- Fahrbahn
- Standstreifen
- Bankett
- Mulde mit Fließrichtung/ Versickermulde
- Einschnittsböschung
- Geh- / Radweg
- Wirtschaftsweg (unbefestigt)
- Entwässerungsgraben mit Fließrichtung
- Lärmschutzwand
- Brücke mit Widerlager
- Tiefpunkt / Hochpunkt
- Fahrbahnquerneigung
- Neigungsbrechpunkt mit Angabe von Gefälle und Steigung in Prozent, Länge der Gefälle (Steigungs-) Strecke und Halbmesser
- Sonstiges
- Variante
- Lärmschutzwand
- Irritationsschutzwand für Vögel und Fledermäuse
- freizuhaltendes Sichtfeld
- Kleintierdurchlass
- Straßenbenutzflächen/ Versickerfläche
- geplanter Gebäudeabbruch
- Rückbaufläche
- Verwaltung
- Kreisgrenzen
- Katastergrenzen

Entwässerung

- Regenwasserleitung mit Angabe von Fließrichtung, Länge und Gefälle
- Muldenrigolenversickerung mit Angabe von Fließrichtung, Länge und Gefälle
- Drainageleitung mit Angabe von Fließrichtung, Länge und Gefälle
- Kontrollschacht
- Ablaufschacht mit Gitterrost
- Drainageschacht
- Rohrdurchlass mit Böschungsteck
- Rechteckdurchlass mit Endbauwerken

Gebiete und Flächen

- vorhanden geplant
- reines und allgemeines Wohngebiet, Kleinsiedlungsgebiet
- Kerngebiet, Dorfgebiet, Mischgebiet
- Gewerbegebiet
- Sondergebiete (Schulen, Heime, Krankenhäuser)
- Landschaftsschutzgebiet
- gesetzlich geschütztes Biotop
- Kultur-, Baudenkmal

Straßennetz

- B 213 Bundesstraße
- L 839 Landesstraße
- K 163 Kreisstraße
- sonstige Straße

Nr.	Art der Änderung	Datum	Zeichen

Entwurfsbearbeitung:

IPW INGENIEURPLANUNG GmbH & Co. KG
Meyn-Cook-Str. 46 · 49114 Wallerfangen
Tel. 054077880-0 Fax 054077880-88


merkel MERKEL INGENIEUR CONSULT
Johann-Mohr-Weg 2, 22763 Hamburg
RESIDENT CONSULT

bearbeitet 26.02.2021 Goldschmidt
gezeichnet 26.02.2021 Brunner
geprüft 26.02.2021 Lass
Projektnr.: 11 063 100

Projektbearbeitung:

Landkreis Cloppenburg
Emsland **LANDKREIS CLOPPENBURG** WIRTSCHAFTLICH

Nachgeprüft:
Cloppenburg, den
Landkreis Cloppenburg
im Auftrage

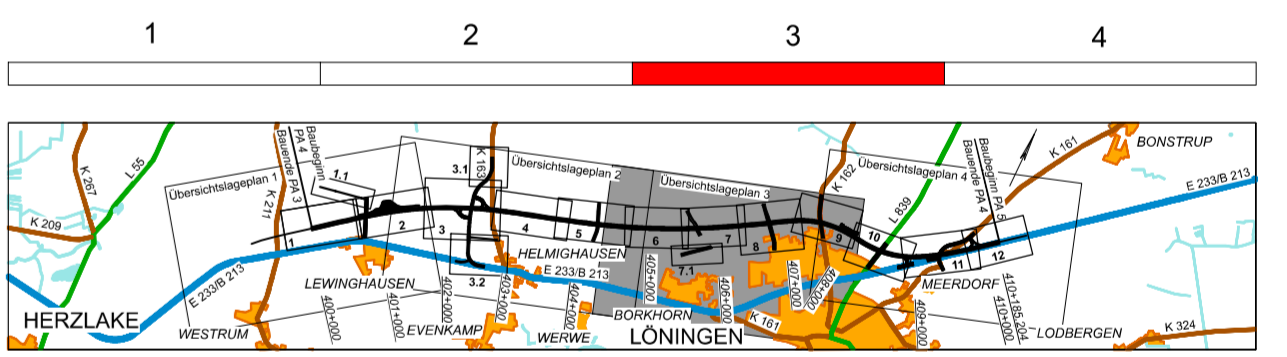

FESTSTELLUNGSENTWURF

Planocodierung 290704 4 3 P 1 UL ST 03 01 V

Straßenbauverwaltung des Landes Niedersachsen
E 233 (B 402 / B 213 / B 72)
von der AS Meppen (A 31) bis zur AS Cloppenburg (A 1)

PROJIS-Nr.: 0306290740

Planungsabschnitt: 4
von der KG Emsland / Cloppenburg bis ö Lönning (OU)Lönning
Stat.: 400+000,000 bis 410+185,204

aufgestellt:
Lingen, den
Niedersächsische Landesbehörde für Straßenbau und Verkehr
Geschäftsbereich Lönning
im Auftrage

Unterlage / Blatt-Nr.: 3 / 3
Übersichtsplan
Stat.: 404+900 - 408+070
Maßstab: 1 : 5000

VORABZUG
26.08.2022