

Zeichenerklärung

Planung

Entwässerung

Gebiete und Flächen

Schutzgebiete

Straßennetz

Sonstiges

Verwaltung

| Nr. | Art der Änderung | Datum | Zeichen |
|-----|------------------|-------|---------|
| | | | |

Entwurfsbearbeitung:

IPW INGENIEURPLANUNG GmbH & Co. KG
 Markt-Center-Str. 44 • 49134 Wallerfangen
 Tel. 05407/880-0 • Fax 05407/880-58

MERKEL INGENIEUR CONSULT
 Johann-Mohr-Weg 2, 22763 Hamburg
 Telefon: 040 / 888 75 75 0, Fax: 040 / 888 75 75 11


bearbeitet 26.02.2021 Goldschmidt
 gezeichnet 26.02.2021 Brunner
 geprüft 26.02.2021 Lass
 Projektnr.: 11 063 100

Projektbearbeitung:

Landkreis Emsland

Landkreis CLOPPENBURG WIRTSCHIER.

Nachgeprüft:
 Cloppenburg, den
 Landkreis Cloppenburg
 im Auftrage:

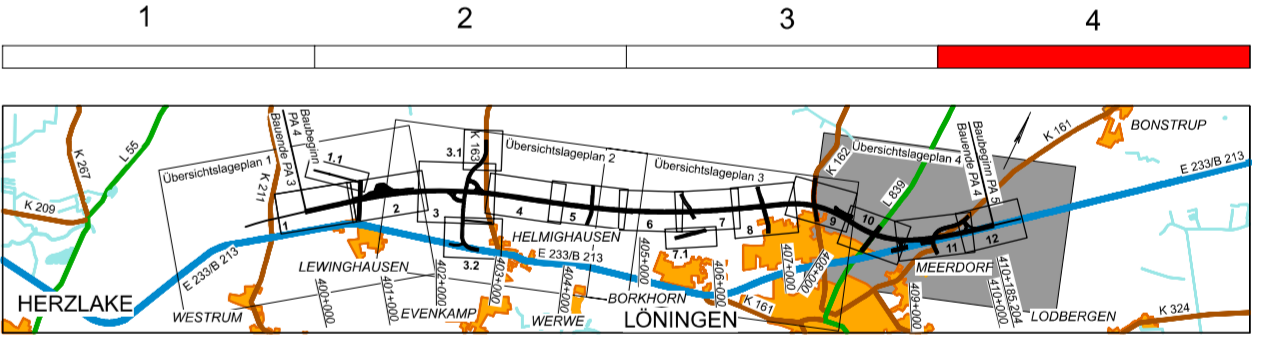

FESTSTELLUNGSENTWURF

| | | | | | | | | | | |
|---|---|---|---|---|---|----|----|----|----|---|
| Planocodierung | 290704 | 4 | 3 | P | 1 | ÜL | ST | 04 | 01 | V |
| Straßenbauverwaltung des Landes Niedersachsen | | | | | | | | | | |
| E 233 (B 402 / B 213 / B 72) | | | | | | | | | | |
| von der AS Meppen (A 31) bis zur AS Cloppenburg (A 1) | | | | | | | | | | |
| PROJIS-Nr.: 0306290740 | Unterlage / Blatt-Nr.: 3 / 4 Übersichtsplan Stat.: 408+070 - 410+185.204 | | | | | | | | | |
| Maßstab: 1 : 5000 | | | | | | | | | | |

Planungsabschnitt: 4
 von der KG Emsland / Cloppenburg bis ö Lönigen (OU)Lönigen
 Stat.: 400+000.000 bis 410+185.204

aufgestellt:
 Lingen, den
 Niedersächsische Landesbehörde für Straßenbau und Verkehr -
 Geschäftsstelle
 im Auftrage:

| | |
|--|--|
| Grundplan Grundriß Blatt: Herzstische / photograph. Aufnahme vom März 2011 Bildflug vom 17.02.2011, Lagesystem: ETRS 89, UTM - Zone 32 | hergestellt: Ing.- und Vermessungsbüro mtk Crause, März 2011 Unterschrift / Datum |
| Grundplan Kataster Blatt: Maßnahme: E 233 (B 402 / B 213 / B 72) Maßstab 1:1000, Grundlage: ALK, Stand vom Februar 2011 | hergestellt: Ing.- und Vermessungsbüro mtk Crause, März 2011 Unterschrift / Datum |