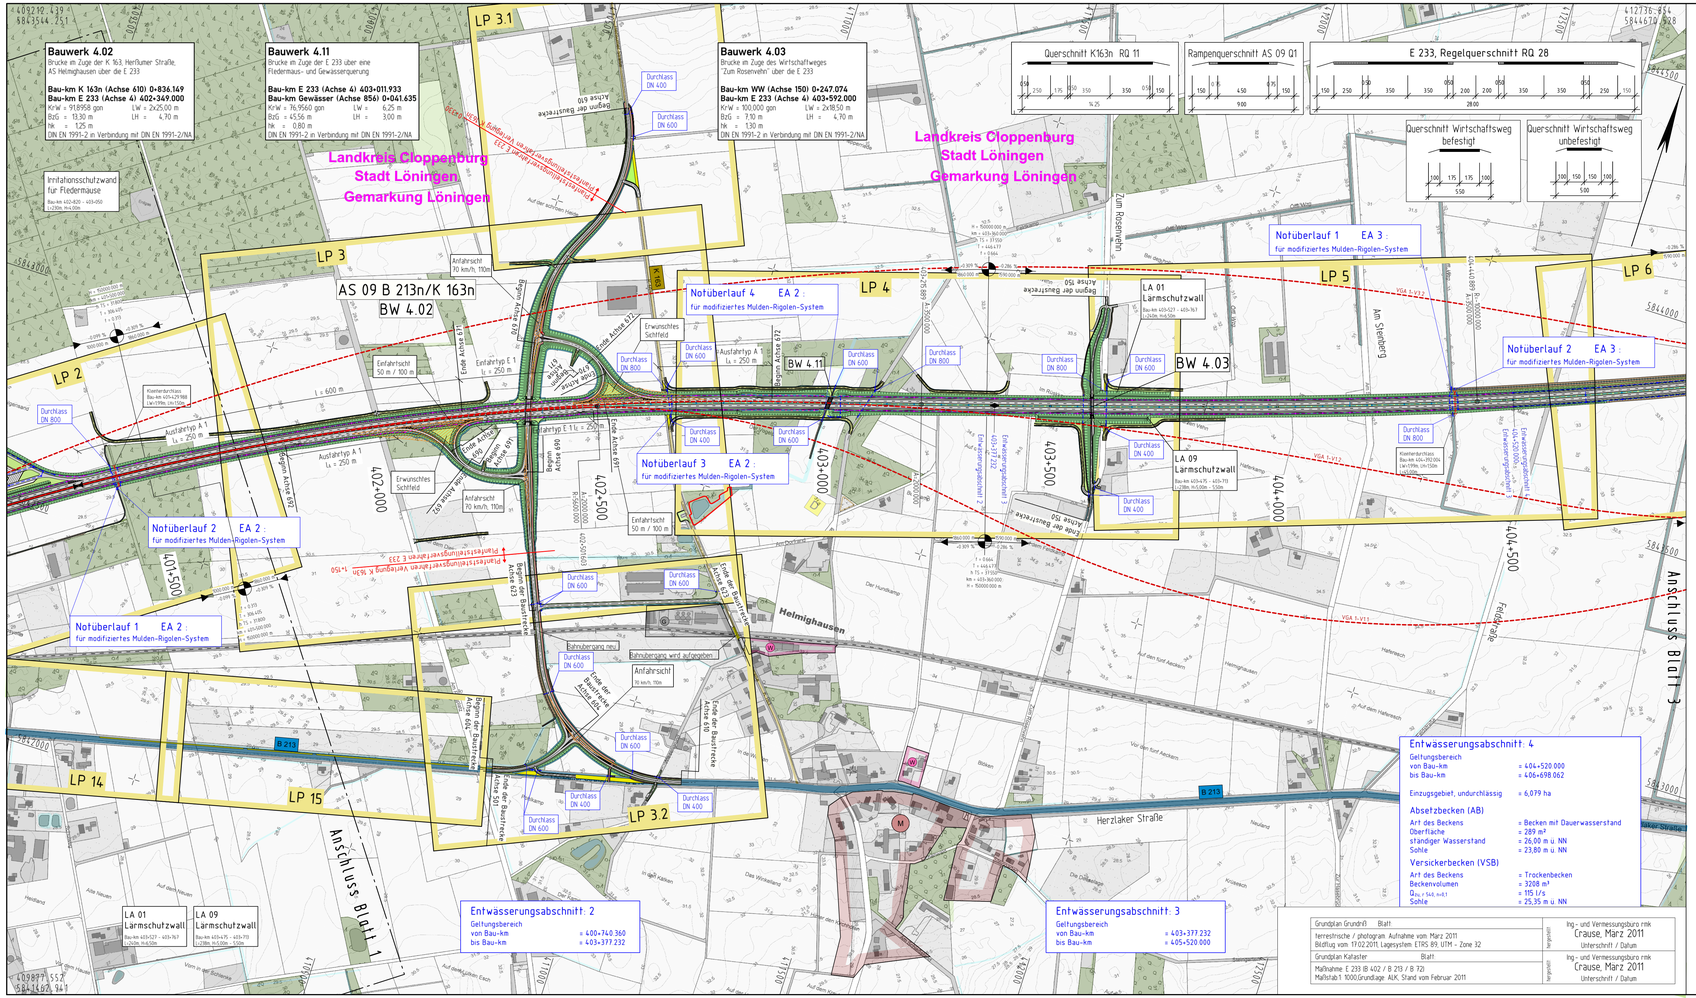

Zeichenerklärung

Planung

- Dammböschung
- Bankett
- Standstreifen
- Fahrbahn
- Trennstreifen (unbefestigt/befestigt) Entwässerungsrinne mit Ablauf
- Fahrbahn
- Standstreifen
- Bankett Mulde mit Fließrichtung/ Versickermulde Einschnittsböschung
- Geh- / Radweg
- Wirtschaftsweg (unbefestigt/befestigt)
- Entwässerungsgraben mit Fließrichtung
- Lärmschutzwall
- Brücke mit Widerlager
- Tiefpunkt / Hochpunkt
- Fahrbahnquerneigung
- Neigungsbrechpunkt mit Angabe von Gefälle und Steigung in Prozent, Länge der Gefäll- (Steigungs-) Strecke und Halbmesser

Sonstiges

- Variante
- Lärmschutzwand
- Irritationsschutzwand für Vögel und Fledermäuse
- freizuhaltendes Sichtfeld
- Kleintierdurchlass
- Straßennebenflächen/ Versickerfläche
- geplanter Gebäudeabbruch
- Rückbaufläche

Verwaltung

- Kreisgrenzen
- Katastergrenzen

Entwässerung

- Regenwasserleitung mit Angabe von Fließrichtung, Länge und Gefälle
- Muldenrigolenversickerung mit Angabe von Fließrichtung, Länge und Gefälle
- Drainageleitung mit Angabe von Fließrichtung, Länge und Gefälle
- Kontrollschacht
- Ablaufschacht mit Gitterrost
- Drainageschacht
- Rohrdurchlass mit Böschungsfuß
- Rechteckdurchlass mit Endbauwerken

Gebiete und Flächen

vorhanden	geplant	
W		reines und allgemeines Wohngebiet, Kleinsiedlungs-gebiet
M		Kerngebiet, Dorfgebiet, Mischgebiet
G	(G)	Gewerbegebiet
S		Sondergebiet (Schulen, Heime, Krankenhäuser)

Schutzgebiete

- Landschaftsschutzgebiet
- gesetzlich geschütztes Biotop
- BD / D: Kultur-, Baudenkmal

Straßennetz

- B 213: Bundesstraße
- L 839: Landesstraße
- K 163: Kreisstraße
- sonstige Straße

Nr.	Art der Änderung	Datum	Zeichen

Entwurfsbearbeitung:

IPW INGENIEURPLANUNG GmbH & Co KG, Marie-Curie-Str 4a · 49134 Wallenhorst, Tel.05407/880-0 · Fax 05407/880-88

merkel INGENIEUR CONSULT, Johann-Mohr-Weg 2, 22763 Hamburg, Telefon: 040 / 688 75 75 0, Fax: 040 / 688 75 75 11

bearbeitet	26.02.2021	Goldschmidt
gezeichnet	26.02.2021	Brunner
geprüft	26.02.2021	Lass

Projektnr.: 11 063 100

i.V. Nass

Projektbearbeitung:

Landkreis Emsland · LANDKREIS CLOPPENBURG WIRD'S HIER.

Nachgeprüft:

Cloppenburg, den .....

Landkreis Cloppenburg

im Auftrage .....

1 2 3 4

FESTSTELLUNGSENTWURF

Plancodierung: 290704 | 4 | 3 | P | 1 | UL | ST | 02 | 01 | | V

Straßenbauverwaltung des Landes Niedersachsen

E 233 (B 402 / B 213 / B 72)

von der AS Meppen (A 31) bis zur AS Cloppenburg (A 1)

PROJIS-Nr.: 0306290740

Unterlage / Blatt-Nr.: 3 / 2

Übersichtslageplan

Stat.: 401+700 - 404+900

Maßstab: 1 : 5000

Planungsabschnitt: 4

von der KGr Emsland / Cloppenburg bis ö Löningen (OU)Löningen

Stat.: 400+000.000 bis 410+185.204

aufgestellt:

Lingen, den .....

Niedersächsische Landesbehörde für Straßenbau und Verkehr -Geschäftsbereich Lingen-

im Auftrag: .....

1,135m x 0,447m = 0,51m²