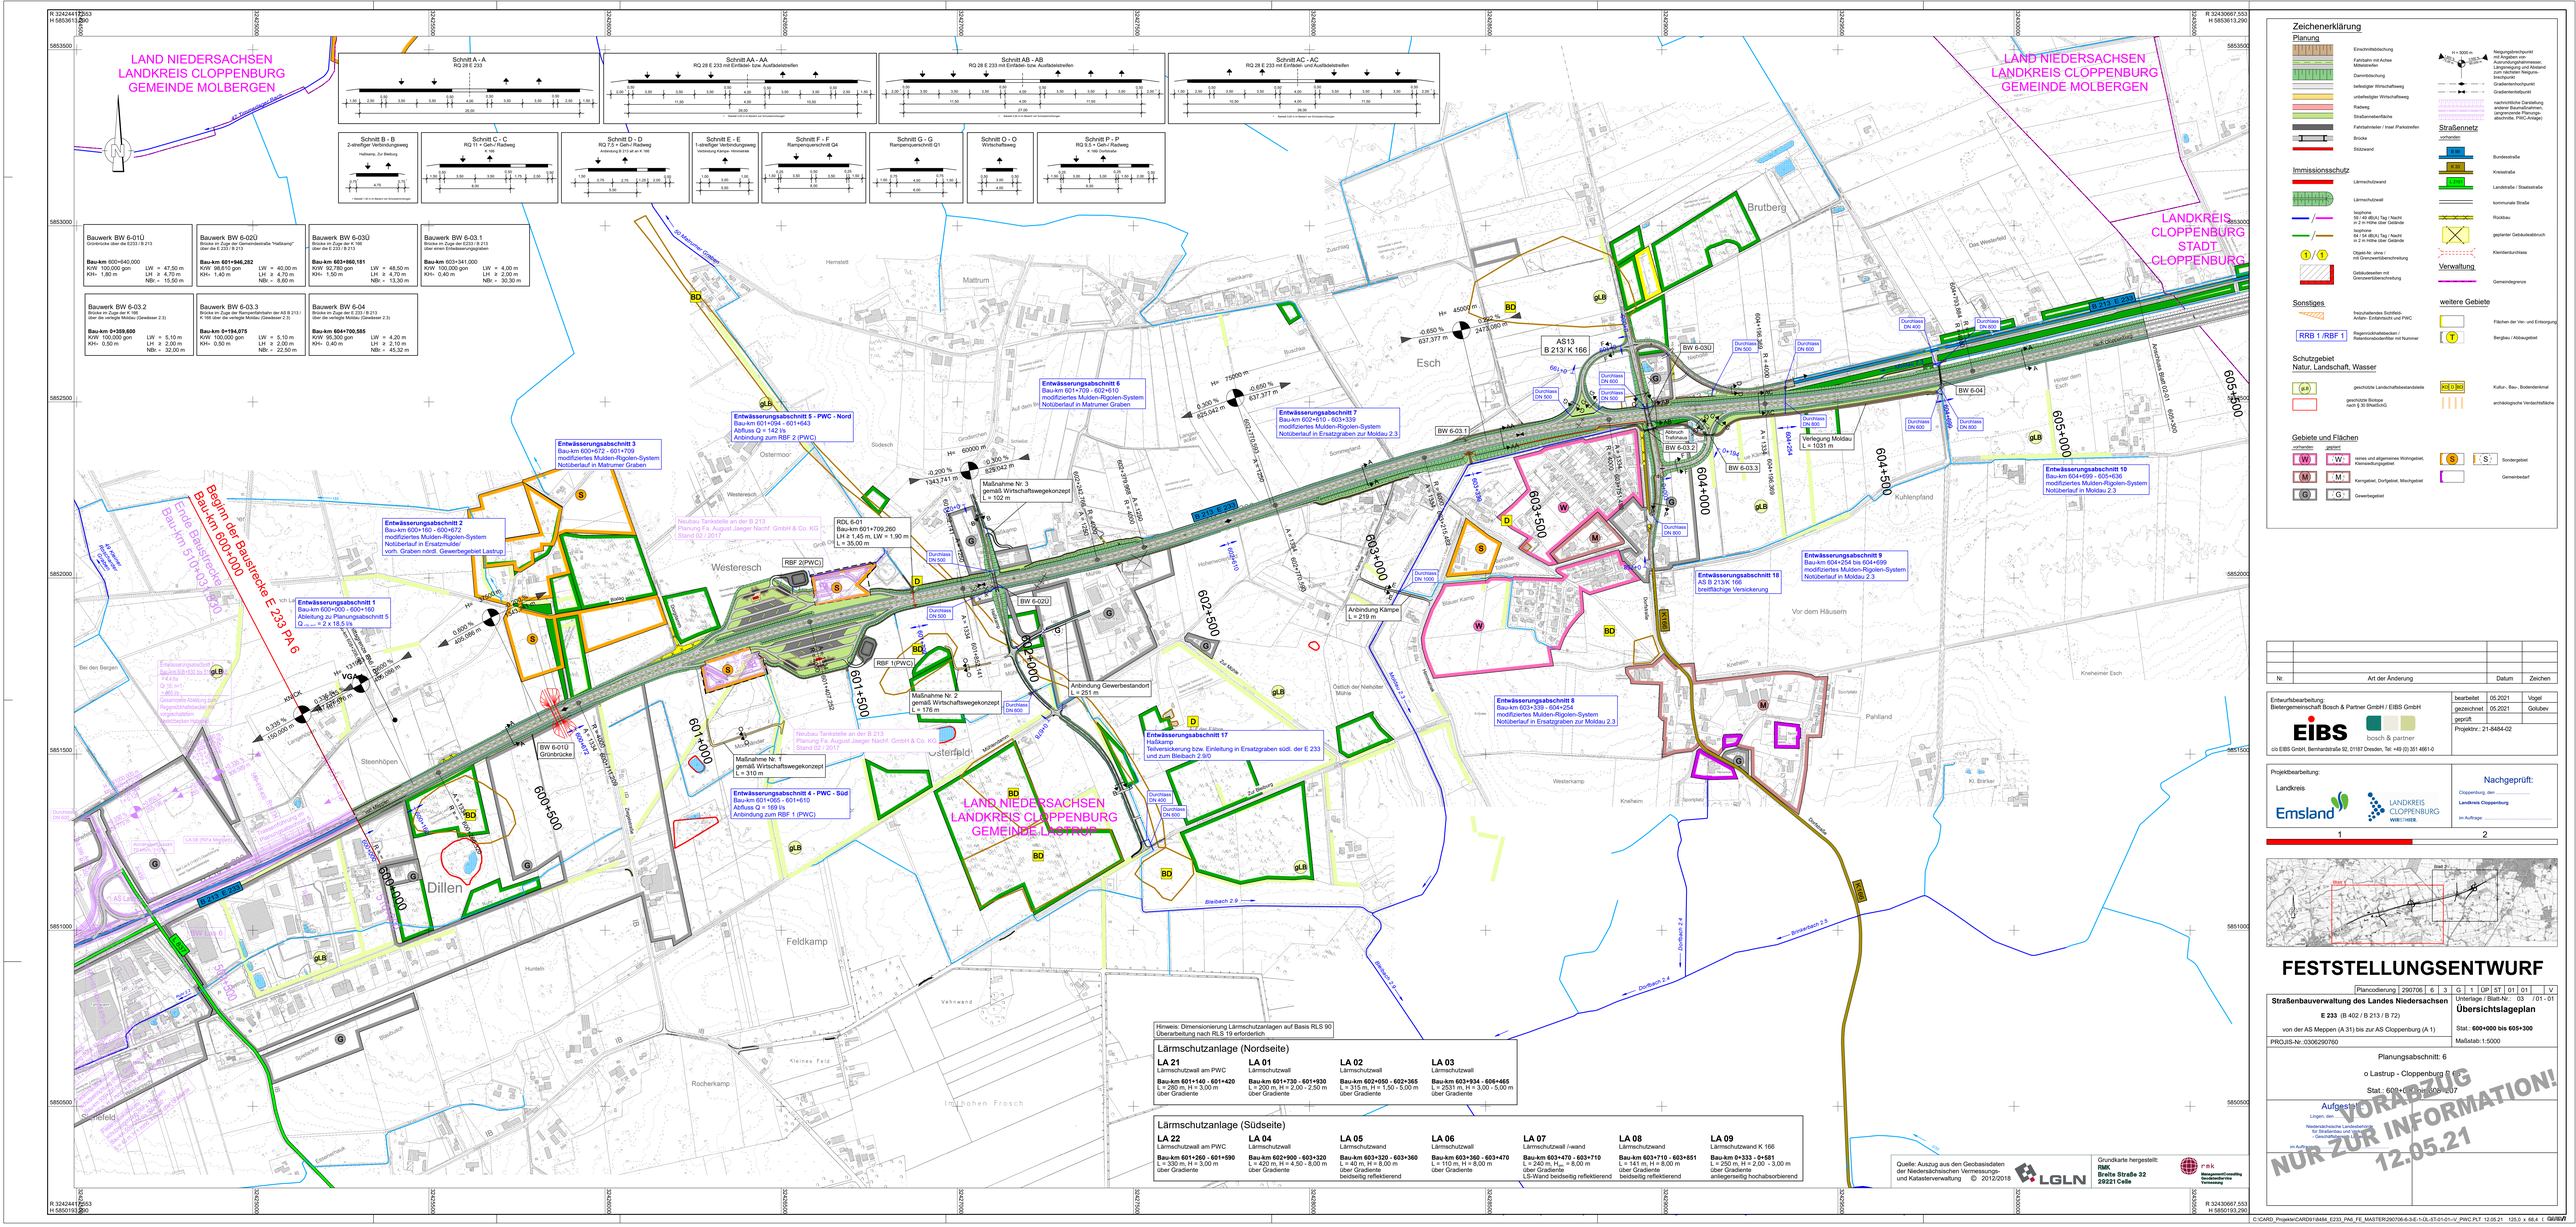

Zeichenerklärung

Planung

- Einschnittsböschung
- Fahrbahn mit Achse, Mittelstreifen
- Dammböschung
- befestigter Wirtschaftsweg
- unbefestigter Wirtschaftsweg
- Radweg
- Straßenrandfläche
- Fahrbahnteiler / Insel / Parkstreifen
- Brücke
- Stützwand
- Neigungsbeschriftung mit Angabe der Kuppenhalbmesser, Längsneigung und Abstand zum nächsten Neigungswechselpunkt
- Gradientenscheitelpunkt
- Gradientenabpunkt
- nachrichtliche Darstellung anderer Baumaßnahmen, (angrenzende Planungs-abschnitte, PWC-Anlagen)

Straßennetz

- Bundesstraße
- Kreisstraße
- Landstraße / Staatsstraße
- kommunale Straße
- Rückbau
- geplanter Gebäudeabbruch
- Kleintierdurchlass

Immissionsschutz

- Lärmschutzwand
- Lärmschutzwall
- Isophone 64 / 54 dB(A) Tag / Nacht in 2 m Höhe über Gelände
- Isophone 64 / 54 dB(A) Tag / Nacht in 2 m Höhe über Gelände
- Objekt-Nr. ohne / mit Grenzwertüberschreitung
- Gebäudeseiten mit Grenzwertüberschreitung

Verwaltung

- Gemeindegrenze

Sonstiges

- freizuhaltendes Sichtfeld Anbm. Einfahrtsicht und PWC
- RRB 1 /RBF 1 — Regenrückhaltebecken / Rakenbodenbeifilter mit Nummer
- Flächen der Ver- und Entsorgung
- Bergbau / Altbaugebiet

Schutzgebiet
Natur, Landschaft, Wasser

- geschützte Landschaftsbestandteile
- geschützte Biotope nach § 30 BNatSchG
- Kultur-, Bau-, Bodendenkmal
- archäologische Verdachtsfläche

Gebiete und Flächen

planung			planung	
W	W	reines und allgemeines Wohngebiet, Kleinsiedlungsgebiet	S	S	Sondergebiet
M	M	Kerngebiet, Dorfgebiet, Mischgebiet			Gemeindedorf
G	G	Gewerbegebiet			

Nr.	Art der Änderung	Datum	Zeichen

Entwurfsbearbeitung:
Bietergemeinschaft Bosch & Partner GmbH / EIBS GmbH
EIBS
bosch & partner
c/o EIBS GmbH, Bernhardstraße 92, 01187 Dresden, Tel. +49 (0) 351 4661-0

bearbeitet	05.2021	Vogel
gezeichnet	05.2021	Golubev
geprüft		

Projektnr.: 21-8484-02

Projektbearbeitung:
Landkreis Emsland
LANDKREIS CLOPPENBURG

Nachgeprüft:
Cloppenburg, den .....
Landkreis Cloppenburg
im Auftrage: .....

1 — 2

FESTSTELLUNGSENTWURF

Plancodierung	290706	6	3	G	1	OP	ST	01	01	V

Straßenbauverwaltung des Landes Niedersachsen

E 233 (B 402 / B 213 / B 72)

von der AS Meppen (A 31) bis zur AS Cloppenburg (A 1)

PROJIS-Nr.: 0306290760

Unterlage / Blatt-Nr.: 03 / 01 - 01

Übersichtslageplan

Stat.: **600+000 bis 605+300**

Maßstab 1:5000

Planungsabschnitt: 6

o Lastrup - Cloppenburg B 213

Stat.: 600+000 bis 605+307

Aufgestellt:
Logen, den .....
Niedersächsische Landesbehörde für Straßenbau und Verkehr
- Geschäftsbereich -
im Auftrage: .....

VORABZUG
NUR ZUR INFORMATION!
12.05.21

C:\CARD_Projekte\CARD\18484M_E233_PA6_FE_MASTER\290706-6-3-E-1-OL-ST-01-01-V_PWC.PLT 12.05.21 125.0 x 68.4 (CARD/1)