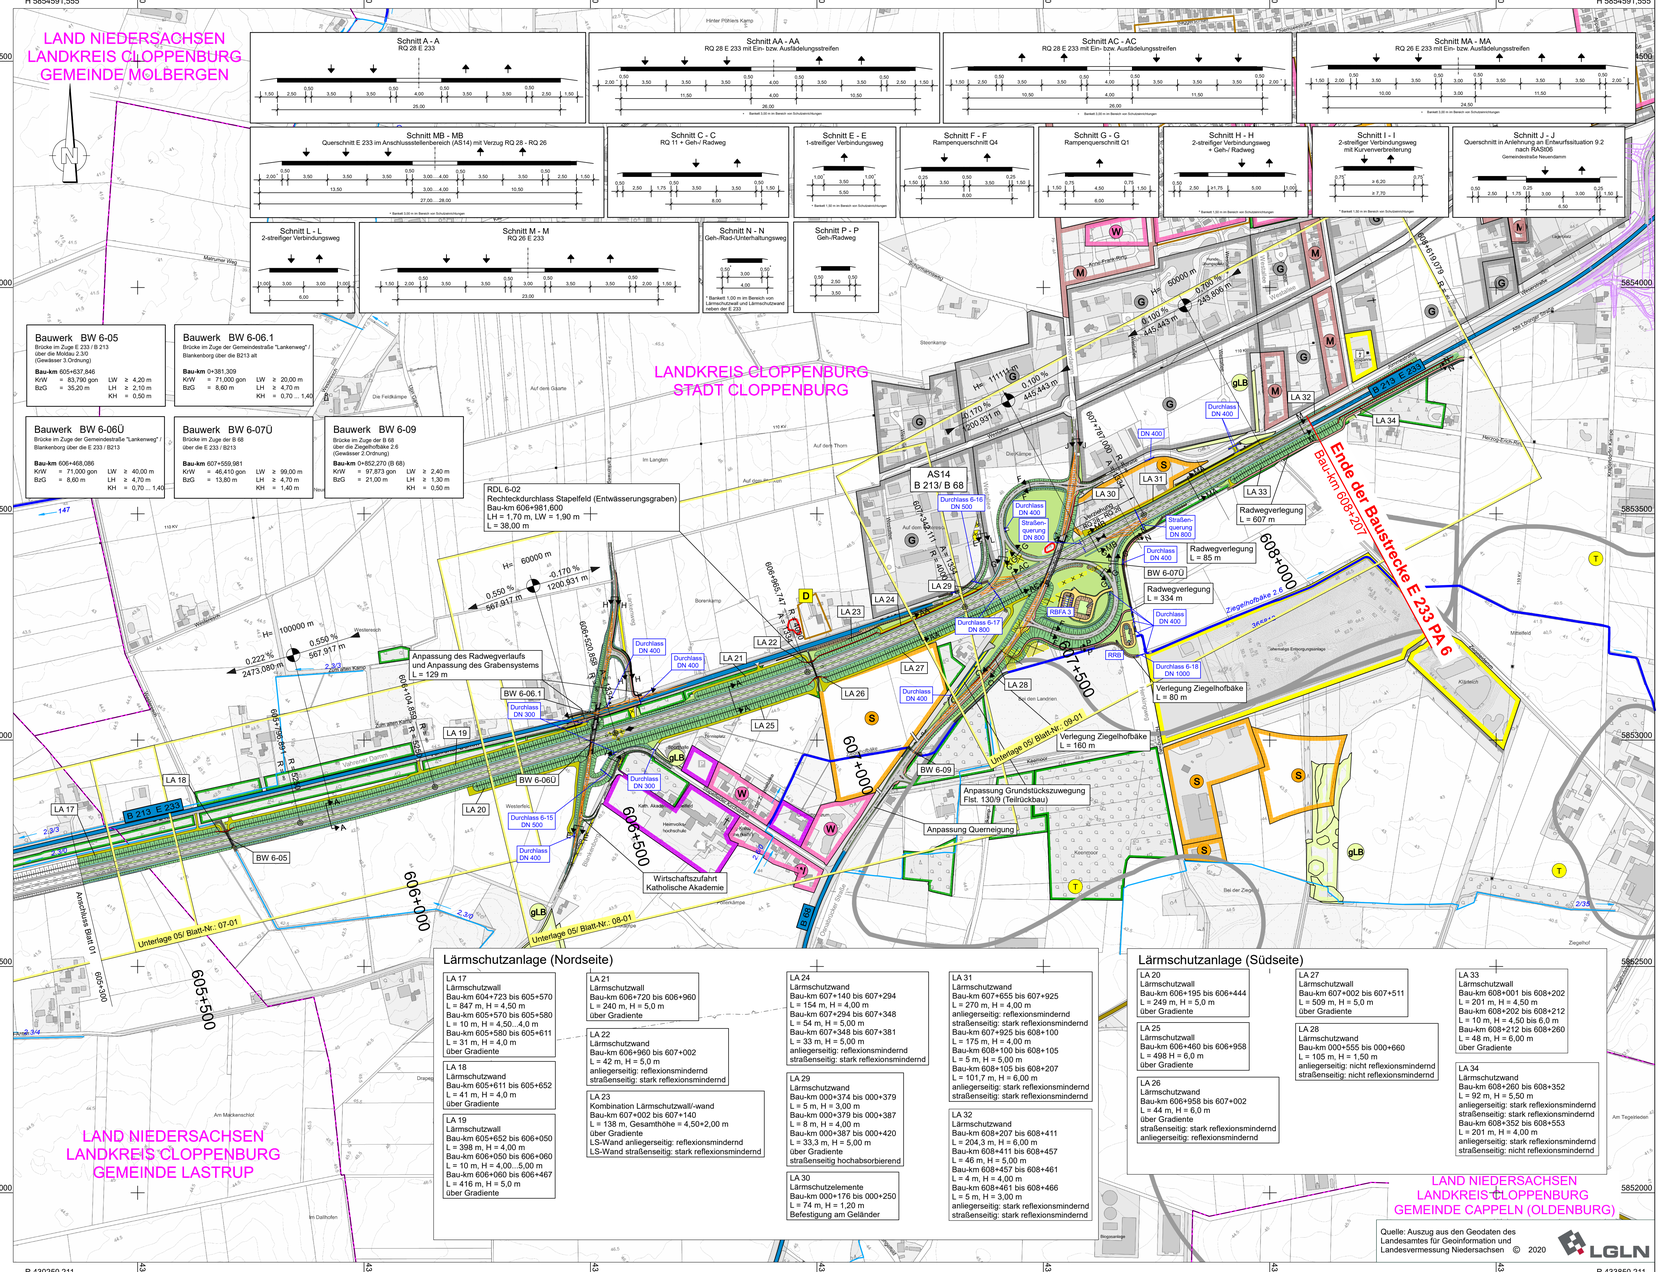

Zeichenerklärung

Planung

- Einschnittsböschung
- Mulde, Bankett
- Fahrbahn mit Achse, Mittelstreifen
- Bankett, Mulde
- Dammböschung
- Wirtschaftsweg befestigt (gebunden / ungebunden)
- Gehweg / Geh-/Radweg
- LKW-Fahrgasse / LKW-Parkstände
- Fahrbahnteiler / Insel / Pendelrinne
- Spitzrinne
- Unterhaltungsweg (UHW) mit ungebundener Deckschicht incl. beidseitig 0,50/1,00 m Bankett
- Straßenrandfläche
- Entwässerungsgraben
- Brücke mit Widerlager
- Neigungsbrechpunkt mit Angaben von Ausrundungshalbmesser, Längsneigung und Abstand zum nächsten Neigungsbrechpunkt
- Gradientenhochpunkt
- Gradiententiefpunkt
- nachrichtliche Darstellung anderer Baumaßnahmen, (angrenzende PA 5 und 7 sowie Tankstellen an der B 213)

Straßennetz

vorhanden

- Bundesstraße
- Landesstraße
- Kreisstraße
- kommunale Straße
- Rückbau
- geplanter Gebäudeabbruch

Immissionsschutz

- Lärmschutzwand
- Lärmschutzwall

Verwaltung

- Gemeindegrenze

Sonstiges

- freizuhaltendes Sichtfeld - Anfahr- Einfahrsicht und PWC
- RRB 1 /RBF 1 — Regenrückhaltebecken / Retentionsbodenfilter mit Nummer
- Kleintierdurchlass
- Irritationsschutzwand für Vögel und Fledermäuse (untergrabungssicher)
- Temporärer Kollisionsschutzzaun

Schutzgebiet Natur, Landschaft, Wasser

- gLB — geschützte Landschaftsbestandsteile
- geschützte Biotope nach § 30 BNatSchG
- D / RD — Bau- und Bodendenkmale (entsprechend NDSchG)

weitere Gebiete

- Wald
- Flächen der Ver- und Entsorgung
- T — Bergbau / Abbaugebiet

Gebiete und Flächen

vorhanden	geplant	
W	W'	reines und allgemeines Wohngebiet, Kleinsiedlungsgebiet
M	M'	Kerngebiet, Dorfgebiet, Mischgebiet
G	G'	Gewerbegebiet
	S'	Sondergebiet
		Gemeinbedarf

Nr.	Art der Änderung	Datum	Zeichen

Entwurfsbearbeitung:
Bietergemeinschaft Bosch & Partner GmbH / EIBS GmbH

EIBS bosch & partner

c/o EIBS GmbH, Bernhardstraße 92, 01187 Dresden, Tel: +49 (0) 351 4661-0

bearbeitet	02/2023	Frenzel
gezeichnet	02/2023	Golubev
geprüft		

Projektnr.: 21-8484-02

Projektbearbeitung:
Landkreis

Emsland — LANDKREIS CLOPPENBURG WIR(S)THER.

Nachgeprüft:
Cloppenburg, den .....
Landkreis Cloppenburg
im Auftrage: .....

1 2

FESTSTELLUNGSENTWURF

Plancodierung	290706	6	3	G	1	ÜL	5T	02	01	-	V

Straßenbauverwaltung des Landes Niedersachsen

E 233 (B 402 / B 213 / B 72)

von der AS Meppen (A 31) bis zur AS Cloppenburg (A 1)

Unterlage / Blatt-Nr.: 03 / 02 - 01

Übersichtslageplan

Stat.: **605+300 bis 608+207**

PROJIS-Nr.:0306290760

Maßstab: 1:5000

Planungsabschnitt: 6

o Lastrup - Cloppenburg B 68

Stat.: 600+000 bis 608+207

Aufgestellt:
Lingen, den .....
Niedersächsische Landesbehörde für Straßenbau und Verkehr - Geschäftsbereich Lingen -
im Auftrage: .....

VORABZUG
NUR ZUR INFORMATION!
03.11.23

C:\CARD_Projekte\CARD\91484_E233_PA6_FE_MASTER_ALKIS2022\290706-6-3-G-1-ÜL-5T-02-01--V.PLT 03.11.23 74,0 x 58