

Zeichenerklärung

Planung


- Baumaßnahme
- Knotenpunkt in 2 Ebenen

Straßennetz

- A 27 Bundesautobahn
- B 99 Bundesstraße
- L 2151 Landesstraße / Staatsstraße
- K 33 Kreisstraße
- kommunale Straße

Verwaltung

- Bundesgrenze
- Kreisgrenze

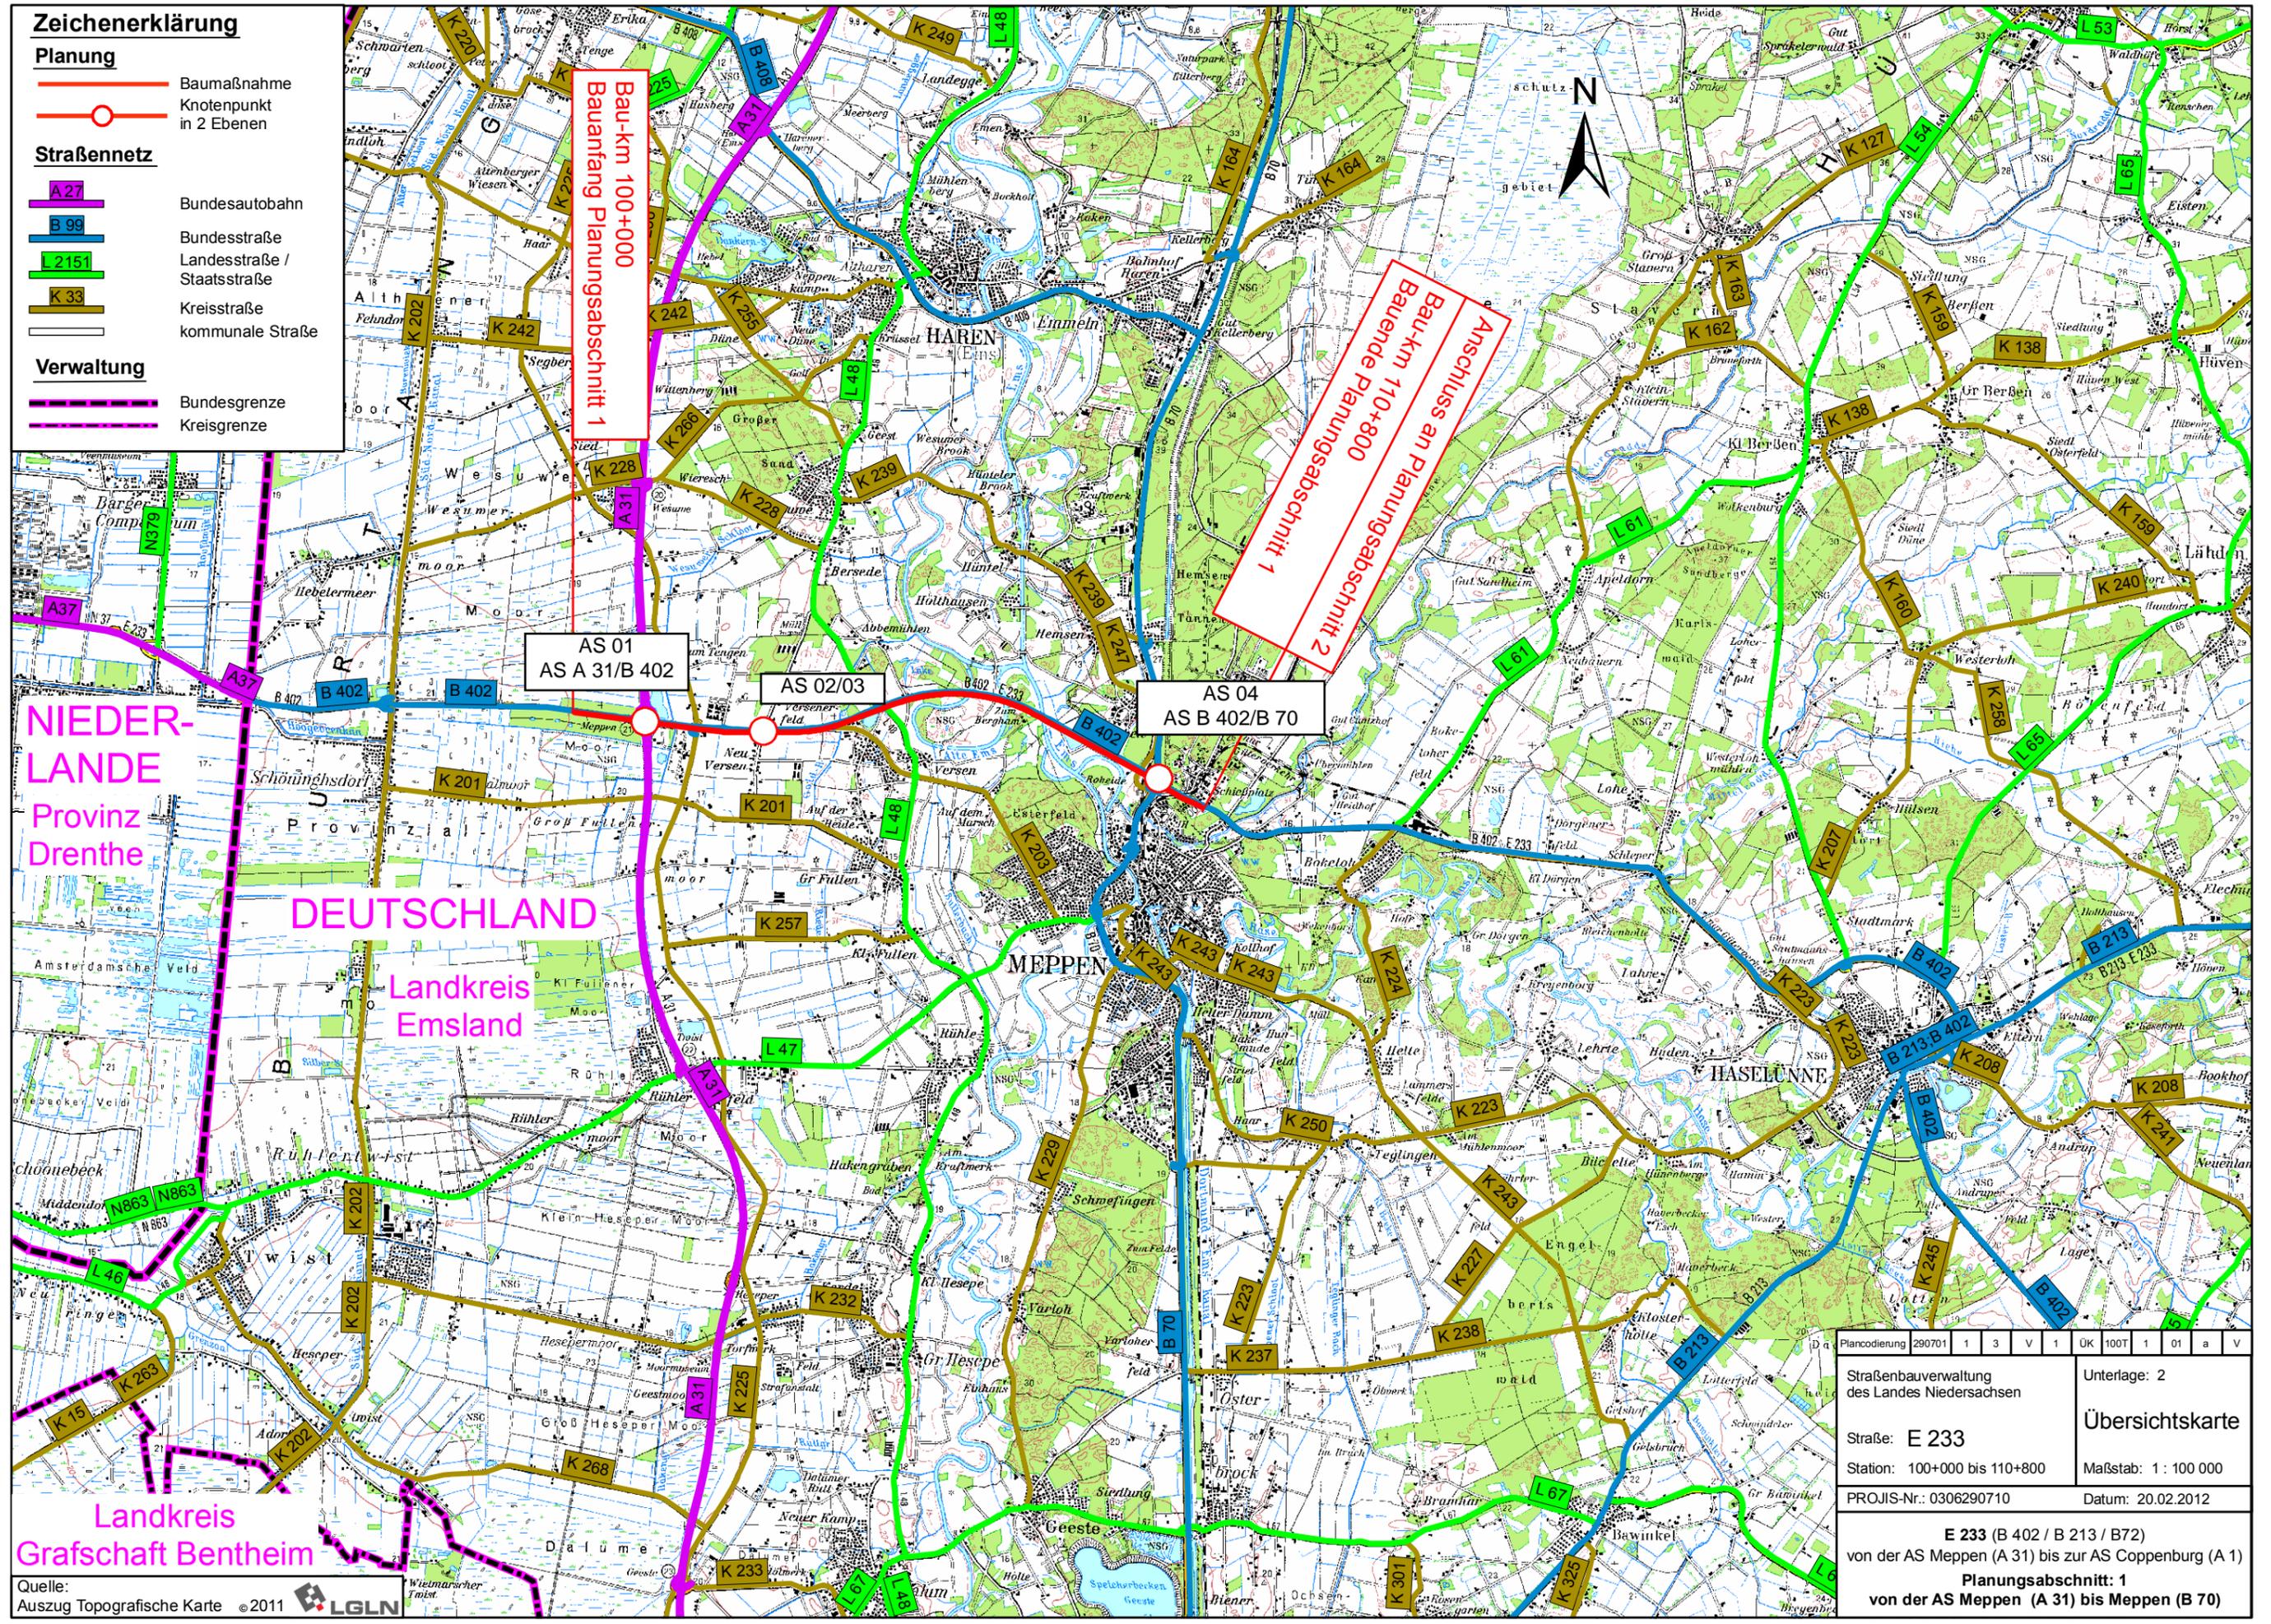

Planocodierung 290701 1 3 V 1 OK 100T 1 01 a V	
Straßenbauverwaltung des Landes Niedersachsen	
Unterlage: 2	
Straße: E 233	
Station: 100+000 bis 110+800	
Maßstab: 1 : 100 000	
PROJIS-Nr.: 0306290710	
Datum: 20.02.2012	
E 233 (B 402 / B 213 / B 72) von der AS Meppen (A 31) bis zur AS Coppenburg (A 1) Planungsabschnitt: 1 von der AS Meppen (A 31) bis Meppen (B 70)	