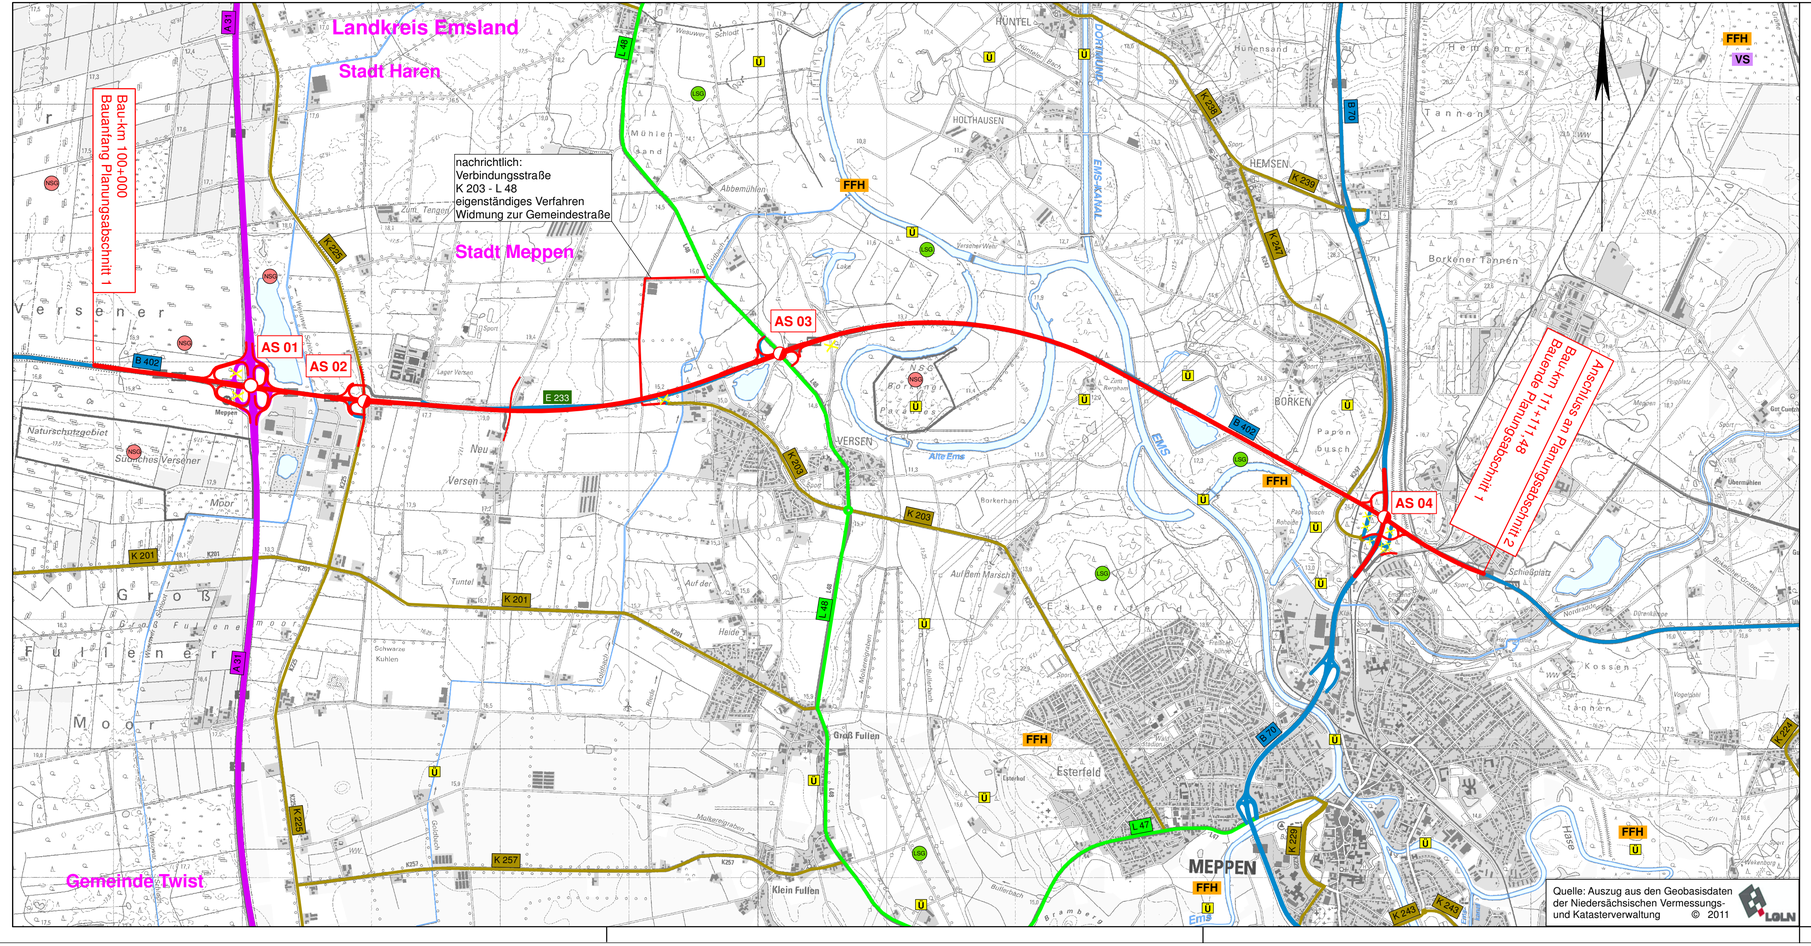

Zeichenerklärung

Planung

- Baumaßnahme
- Knotenpunkt planfrei
- Knotenpunkt teilplanfrei

Straßennetz

- A 27 — Bundesautobahn
- B 99 — Bundesstraße
- L 2151 — Landesstraße / Staatsstraße
- K 33 — Kreisstraße
- kommunale Straße
- Rückbau

Verwaltung

- Kreisgrenze
- Gemeindegrenze

Gebiete und Flächen

- W — reines und allgemeines Wohngebiet, Kleinsiedlungsgebiet
- M — Kerngebiet, Dorfgebiet, Mischgebiet
- G — Gewerbegebiet
- S — Sondergebiet
- Gemeinbedarf

Schutzgebiete Natur, Landschaft, Wasser

- VS — europäisches Vogelschutzgebiet
- FFH — FFH-Gebiet
- NSG — Naturschutzgebiet
- LSG — Landschaftsschutzgebiet
- geschütztes Biotop
- KD D BD — Kultur-, Bau-, Bodendenkmal
- Ü — Überschwemmungsgebiet

Ziele der Raumordnung

- Vorranggebiet Freiraumsicherung
- Vorbehaltsgebiet Freiraumsicherung
- Vorbehaltsgebiet Tourismus und Erholung
- Vorranggebiet Trinkwassergewinnung
- Vorranggebiet Sperrgebiet

Plancodierung	290701	1	3	G	1	ÜK	25T	01	05	f	V

Straßenbauverwaltung des Landes Niedersachsen

Straße: E 233

Station: 100+000 bis 111+111,48

Unterlage: 2

Übersichtskarte

Maßstab: 1 : 25 000

PROJIS-Nr.: 0306290710

Datum: 20.06.2018

E 233 (B 402 / B 213 / B 72)
von der AS Meppen (A 31) bis zur AS Coppenburg (A 1)

Planungsabschnitt: 1
von der AS Meppen (A 31) bis Meppen (B 70)