


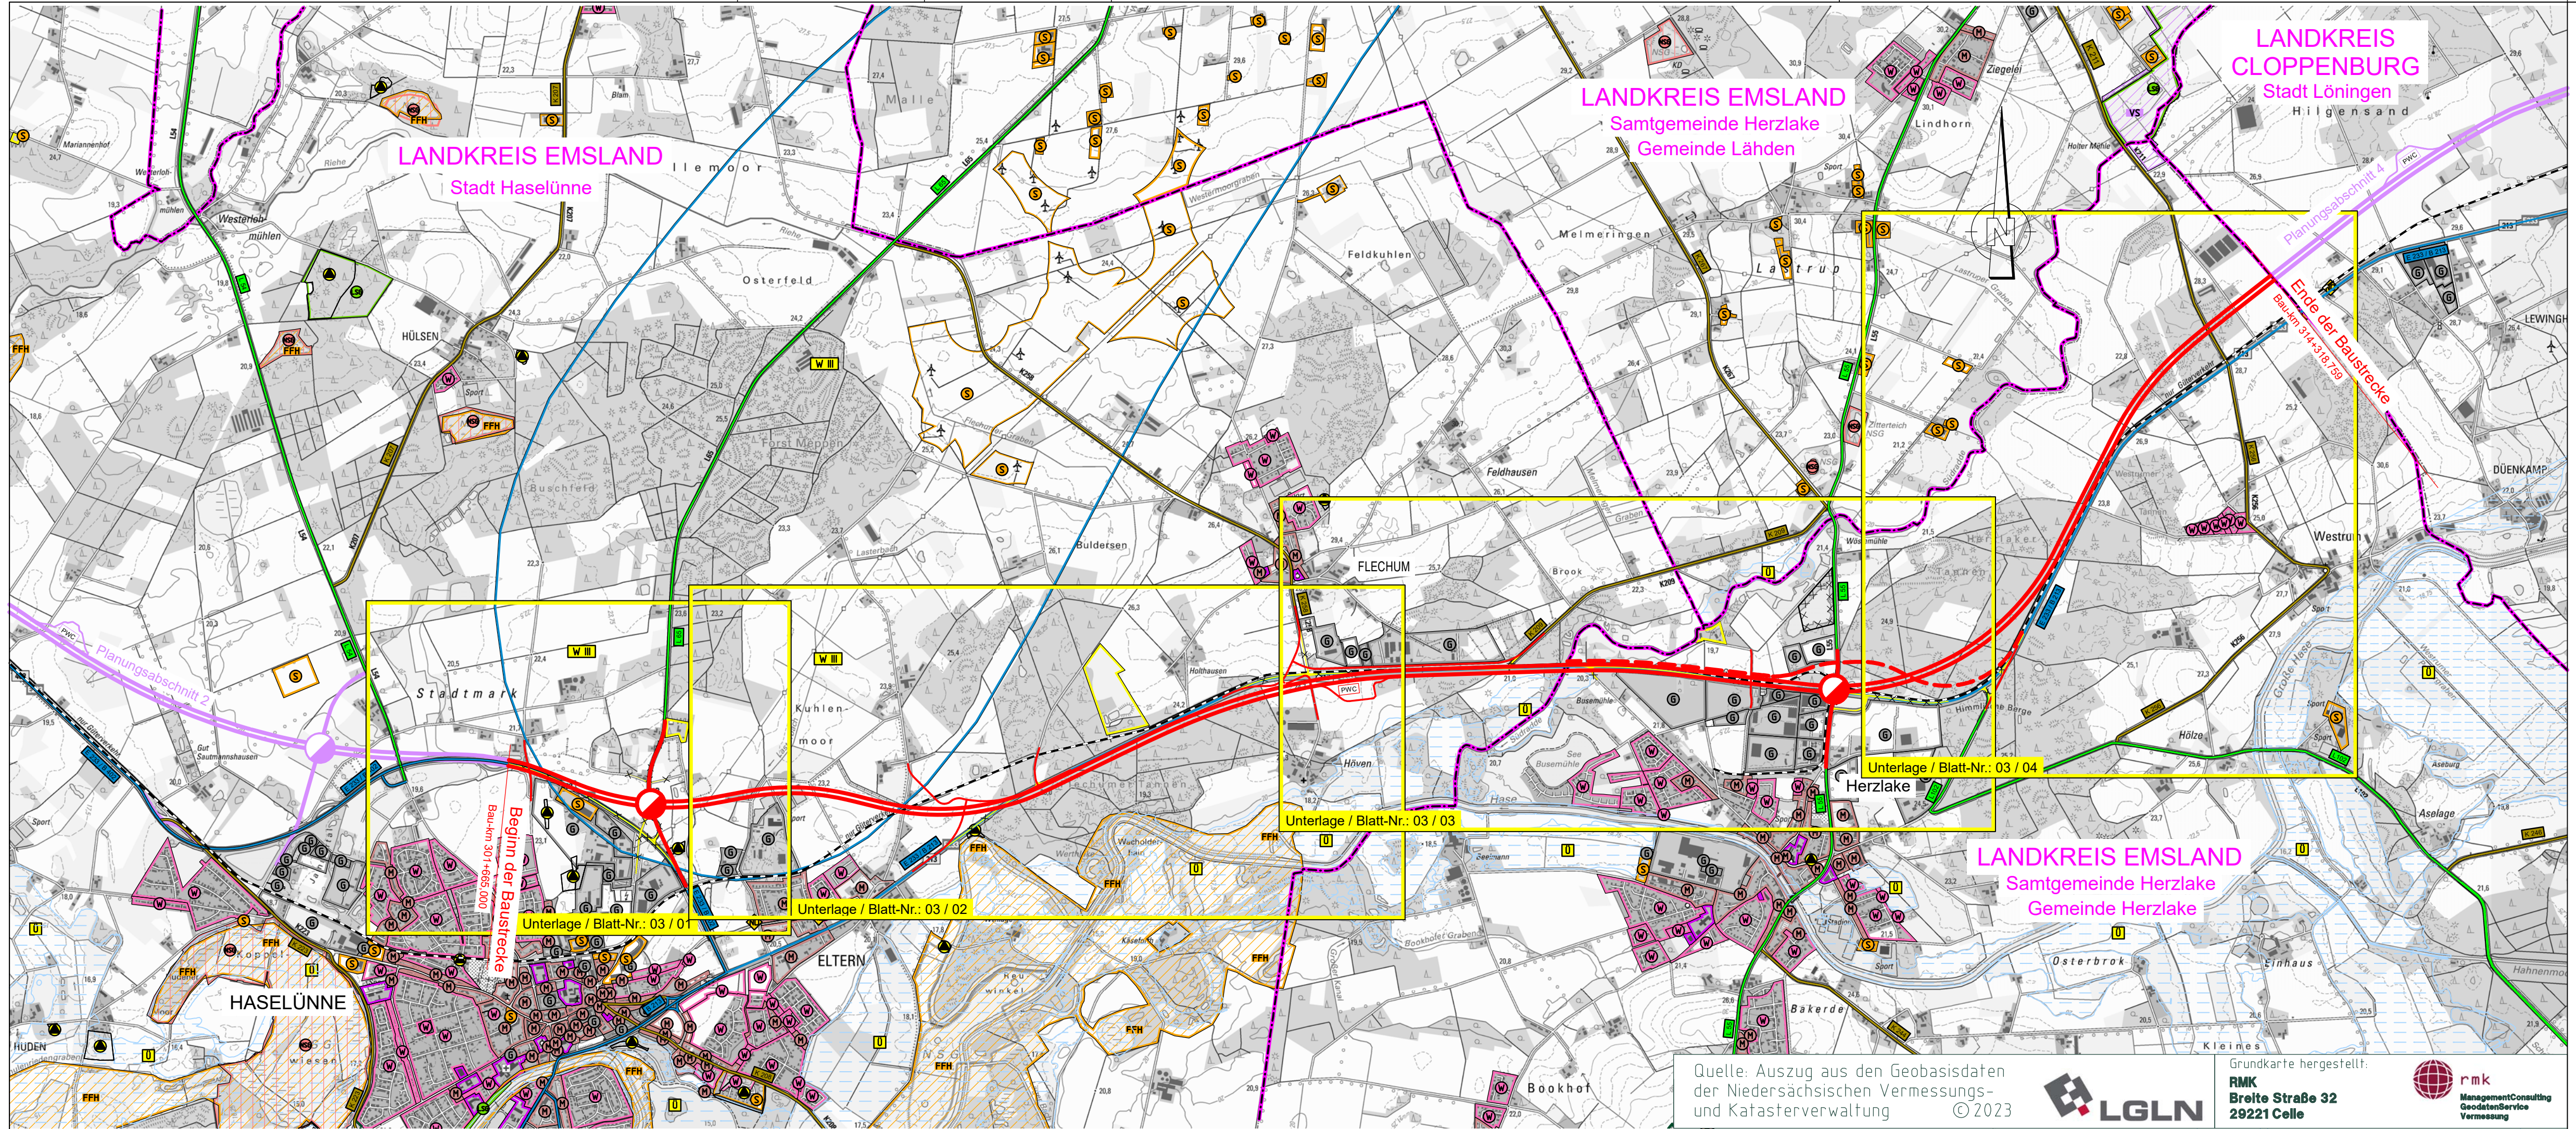

Zeichenerklärung

Planung

Baumaßnahme

Knotenpunkt teilplanfrei

Verlegung Bahnstrecke

Gebiete und Flächen

vorhanden

W

reines und allgemeines Wohngebiet, Kleinsiedlungsgebiet

M

Kerngebiet, Dorfgebiet, Mischgebiet

G

Gewerbegebiet

S

Sondergebiet

Gemeinbedarf

Schutzgebiet

Natur, Landschaft, Wasser

FFH

FFH-Gebiet

VS

Europäisches Vogelschutzgebiet

NSG

Naturschutzgebiet

LSG

Landschaftsschutzgebiet

ND

Naturdenkmal

U

Überschwemmungsgebiet

W III

Grenze des geplanten Wasserschutzgebietes Zone III

Straßennetz

vorhanden

B 99

Bundesstraße

L 2151

Landesstraße

K 33

Kreisstraße

kommunale Straße

Rückbaustrecke

Bahnstrecke

nachrichtliche Darstellung anderer Baumaßnahmen

Verwaltung

Kreisgrenze

Gemeindegrenze

weitere Gebiete

Alltlastenverdachtsfläche

Flächen der Ver- und Entsorgung

Bergbau / Abbauggebiet

Nr.	Art der Änderung	Datum	Zeichen

Entwurfsbearbeitung:
Bietergemeinschaft Bosch & Partner GmbH / EIBS GmbH

EIBS

bosch & partner

c/o EIBS GmbH, Bernhardstraße 92, 01187 Dresden, Tel: +49 (0) 351 4661-0

bearbeitet 06/2023
gezeichnet 06/2023
geprüft
Projektnr.: 21-8484-01

bearbeitet 06/2023
Seifert
Riegel

Projektbearbeitung:

Emsland

LANDKREIS CLOPPENBURG
WIRTSCHAFTSVERBAND

Nachgeprüft:

Meppen, den
Landkreis Emsland
im Auftrage:

Plancodierung

290703

3

3

G

1

ÜK

25T

01

01

V

Straßenbauverwaltung des Landes Niedersachsen

E 233 (B 402 / B 213 / B 72)

von der AS Meppen (A 31) bis zur AS Cloppenburg (A 1)

PROJIS-Nr.:0306290730

Unterlage / Blatt-Nr.: 02 / 01

Übersichtskarte

Maßstab: 1:25000

Planungsabschnitt: 3

Haselünne - KGr Emsland/Cloppenburg

Stat.: 301+665 bis 314+319

Aufgestellt:

Lingen, den

Niedersächsische Landesbehörde
für Straßenbau und Verkehr
- Geschäftsbereich Lingen -

im Auftrage:

D:\CARD-Projekt\CARD9118484_E233_PA3_FE_Master\290703-3-3-G-1-ÜK-25T-01-01-V-PLT 26.06.23 104,5 x 29,7 0,310m²