
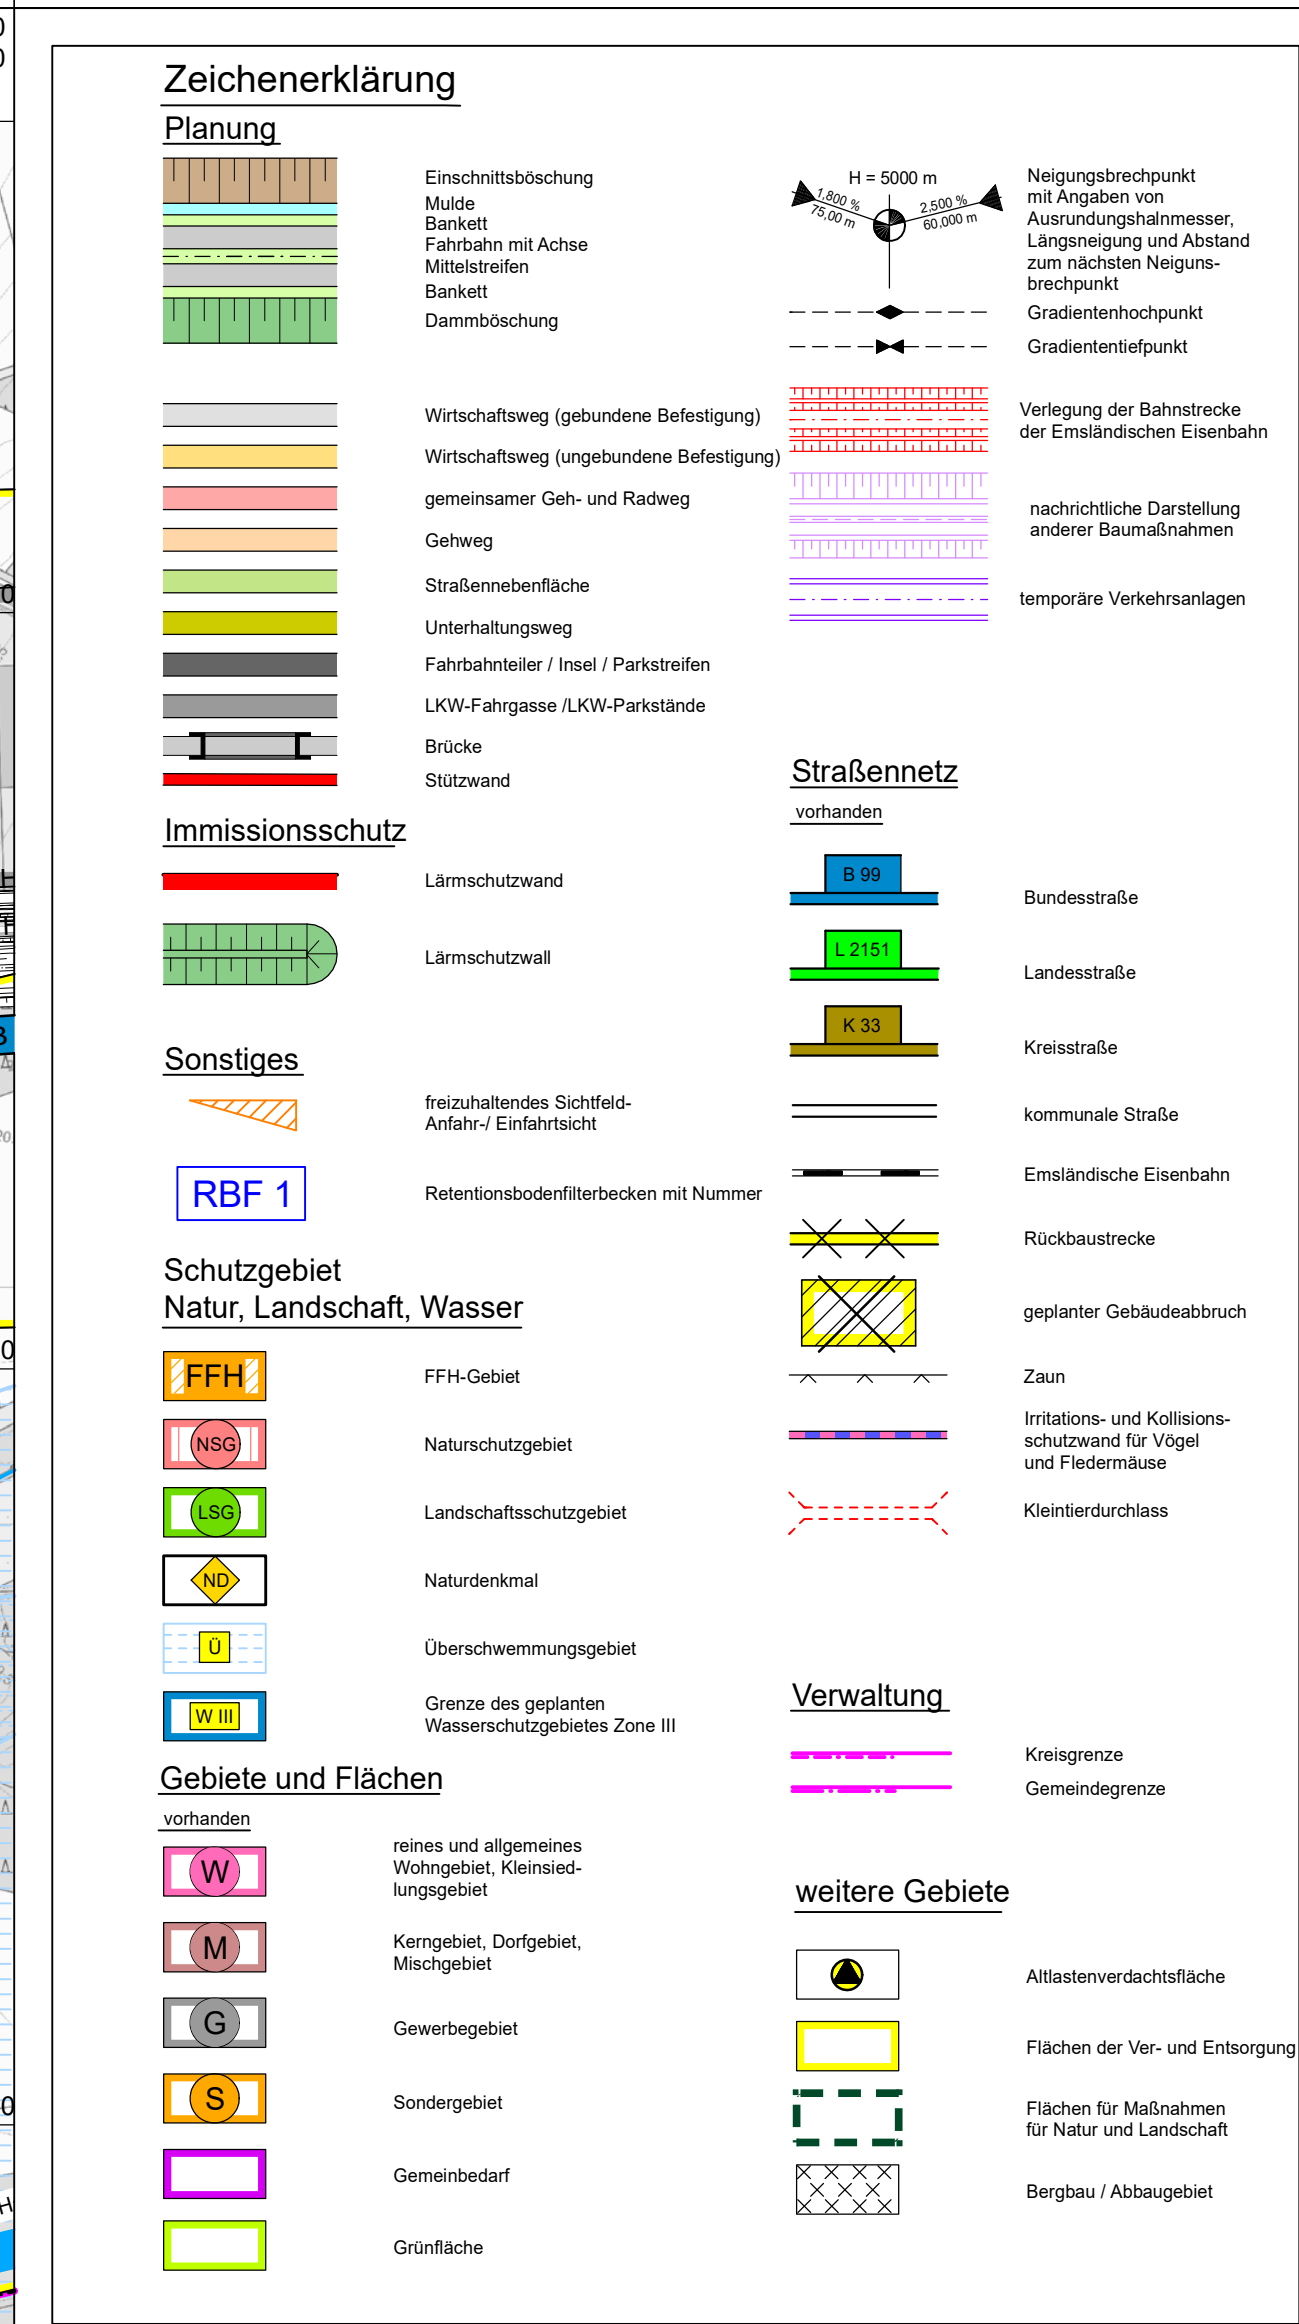


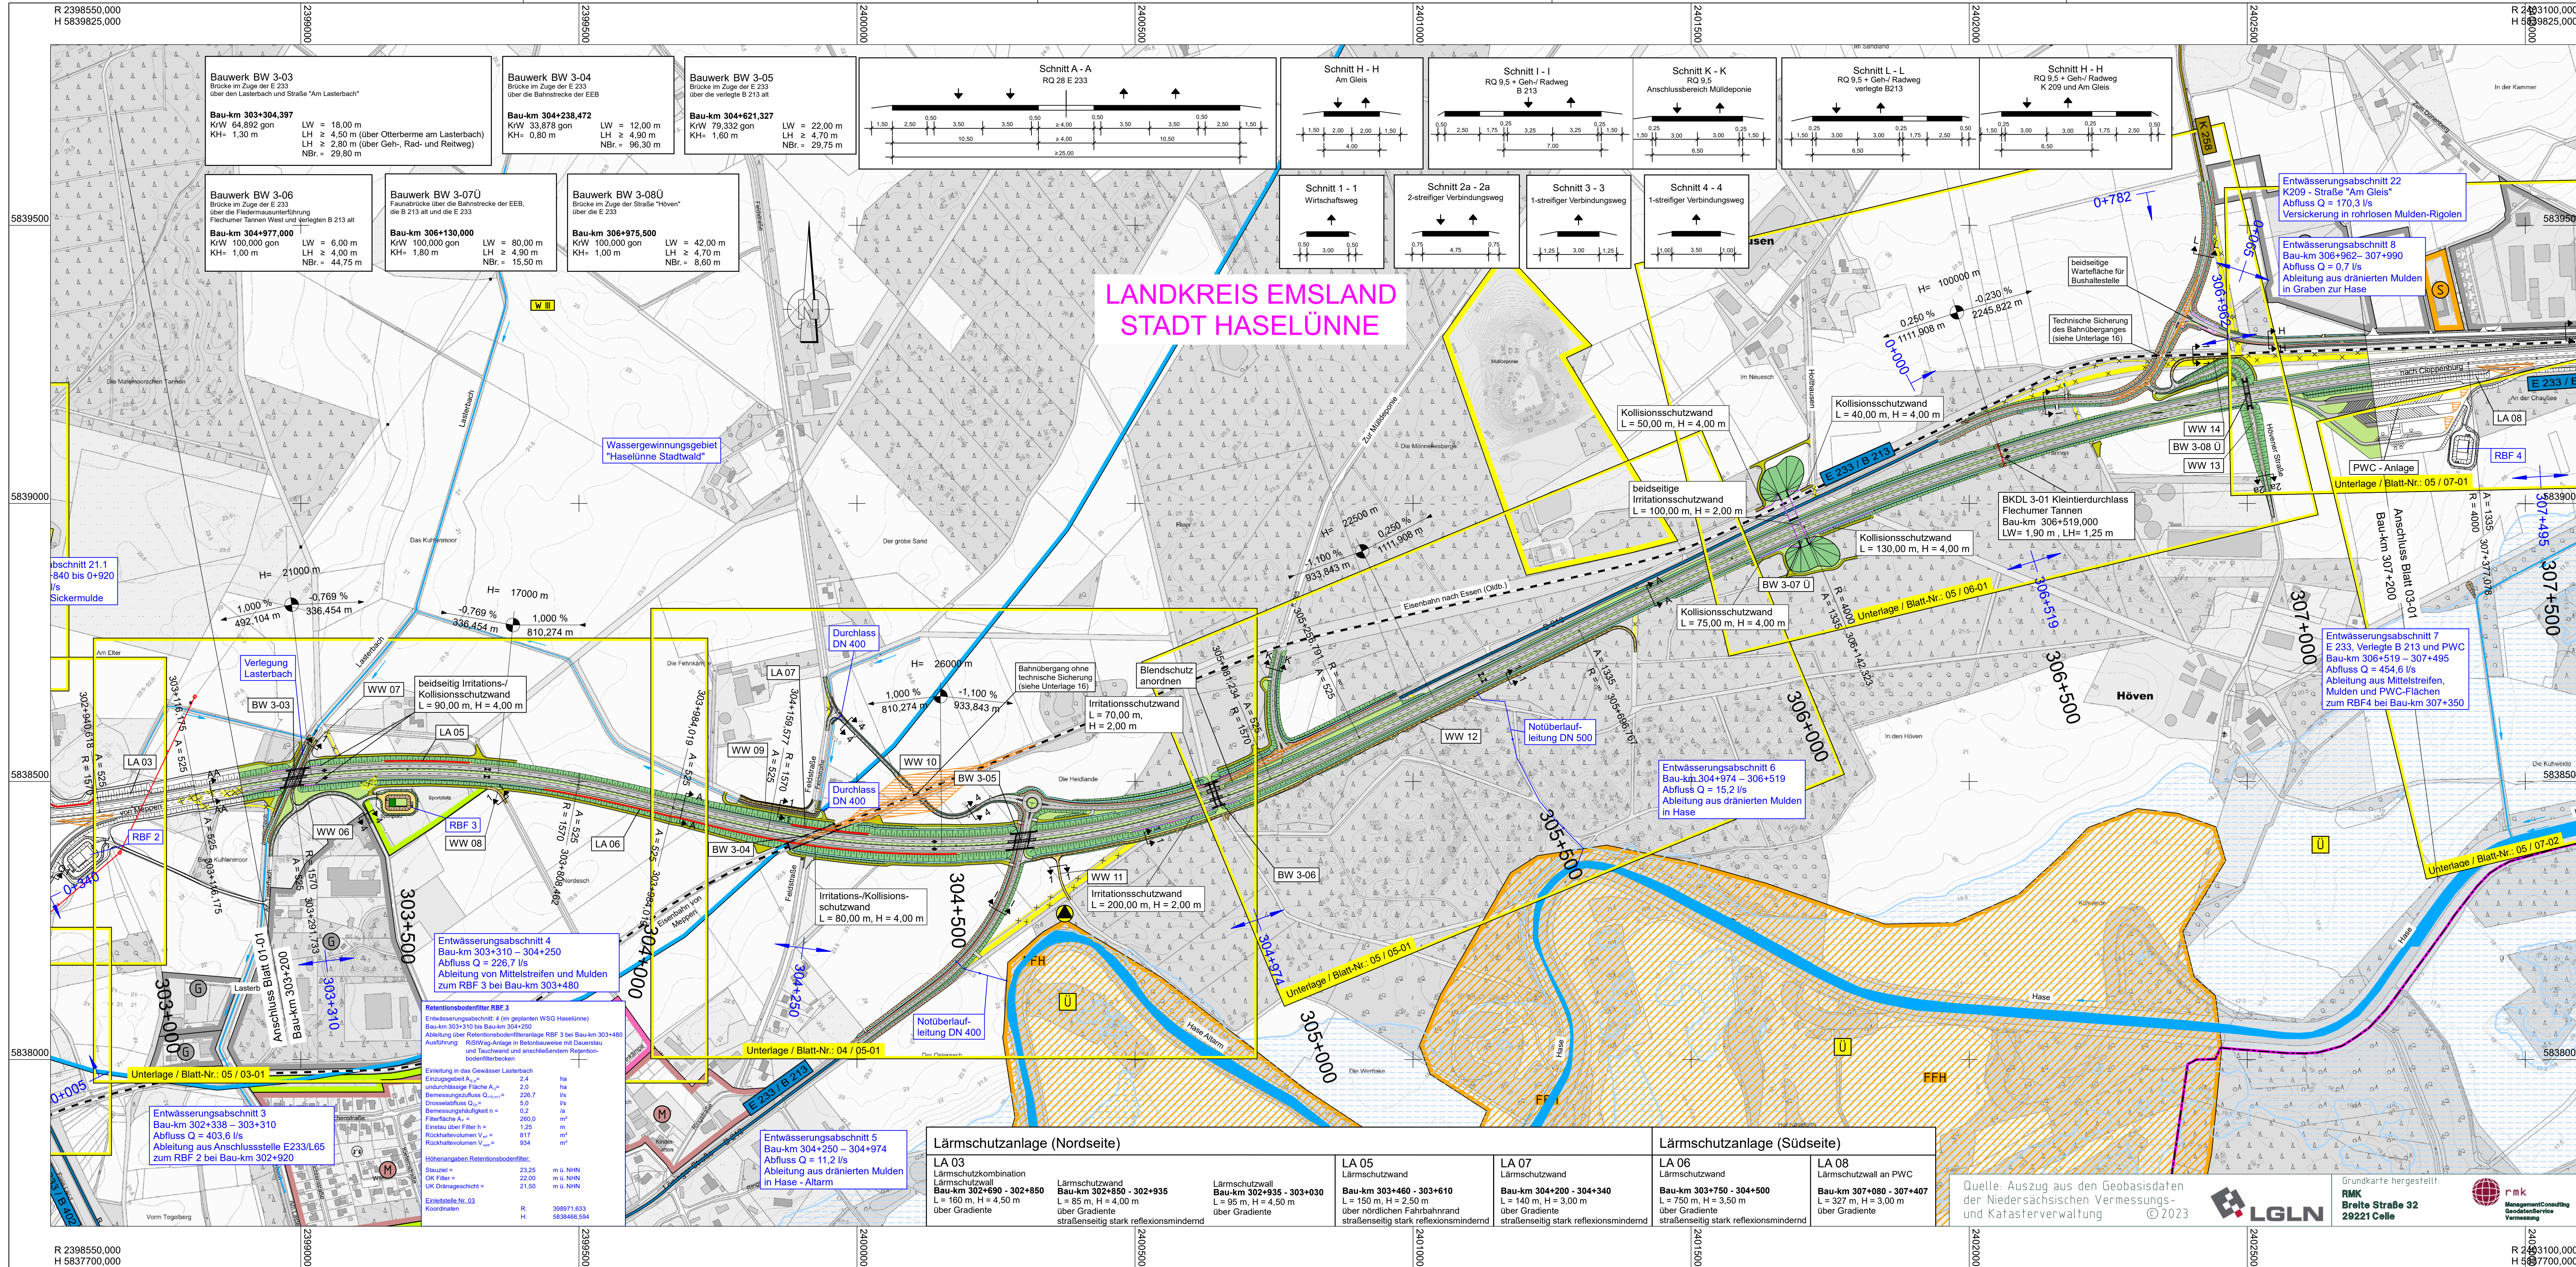

Nr.	Art der Änderung	Datum	Zeichen

Entwurfsbearbeitung:
Bietergemeinschaft Bosc & Partner GmbH / EIBS GmbH

EIBS bosc & partner

c/o EIBS GmbH, Bernhardstraße 92, 01187 Dresden, Tel.: +49 (0) 351 4661-0

bearbeitet 06/2023 Seifert
gezeichnet 06/2023 Riegel
geprüft
Projektnr.: 21-8484-01

Projektbearbeitung:


Landkreis Emsland

Landkreis Emsland

Landkreis Cloppenburg WIRTSCHAFT.

Nachgeprüft:

Meppen, den
Landkreis Emsland
Im Auftrage:

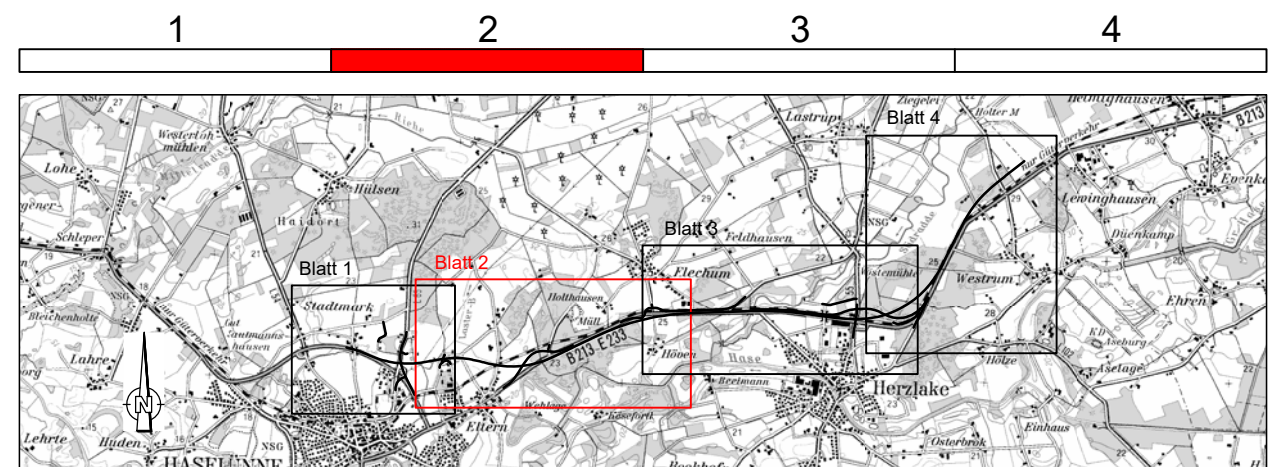

FESTSTELLUNGSENTWURF

Planocodierung	290703	3	3	G	1	LP	ST	02	01	V
Straßenbauverwaltung des Landes Niedersachsen										
E 233 (B 402 / B 213 / B 72)										
von der AS Meppen (A 31) bis zur AS Cloppenburg (A 1)										
PROJIS-Nr.: 0306290730										

Planungsabschnitt: 3
Haselünne - KG Emsland/Cloppenburg
Stat.: 301+665 bis 314+319

Aufgestellt:
Lingen, den
Niedersächsisches Landesarchiv
für Straßenbau und Verkehr
- Geschäftsabteilung Lingen -
im Auftrage:

Quelle: Auszug aus den Geobasisdaten der Niedersächsischen Vermessungs- und Katasterverwaltung © 2023

Grundkarte hergestellt:
RMK
Breite Straße 32
29221 Celle

ManagementConsulting
Geodätische
Vermessung

RMK