


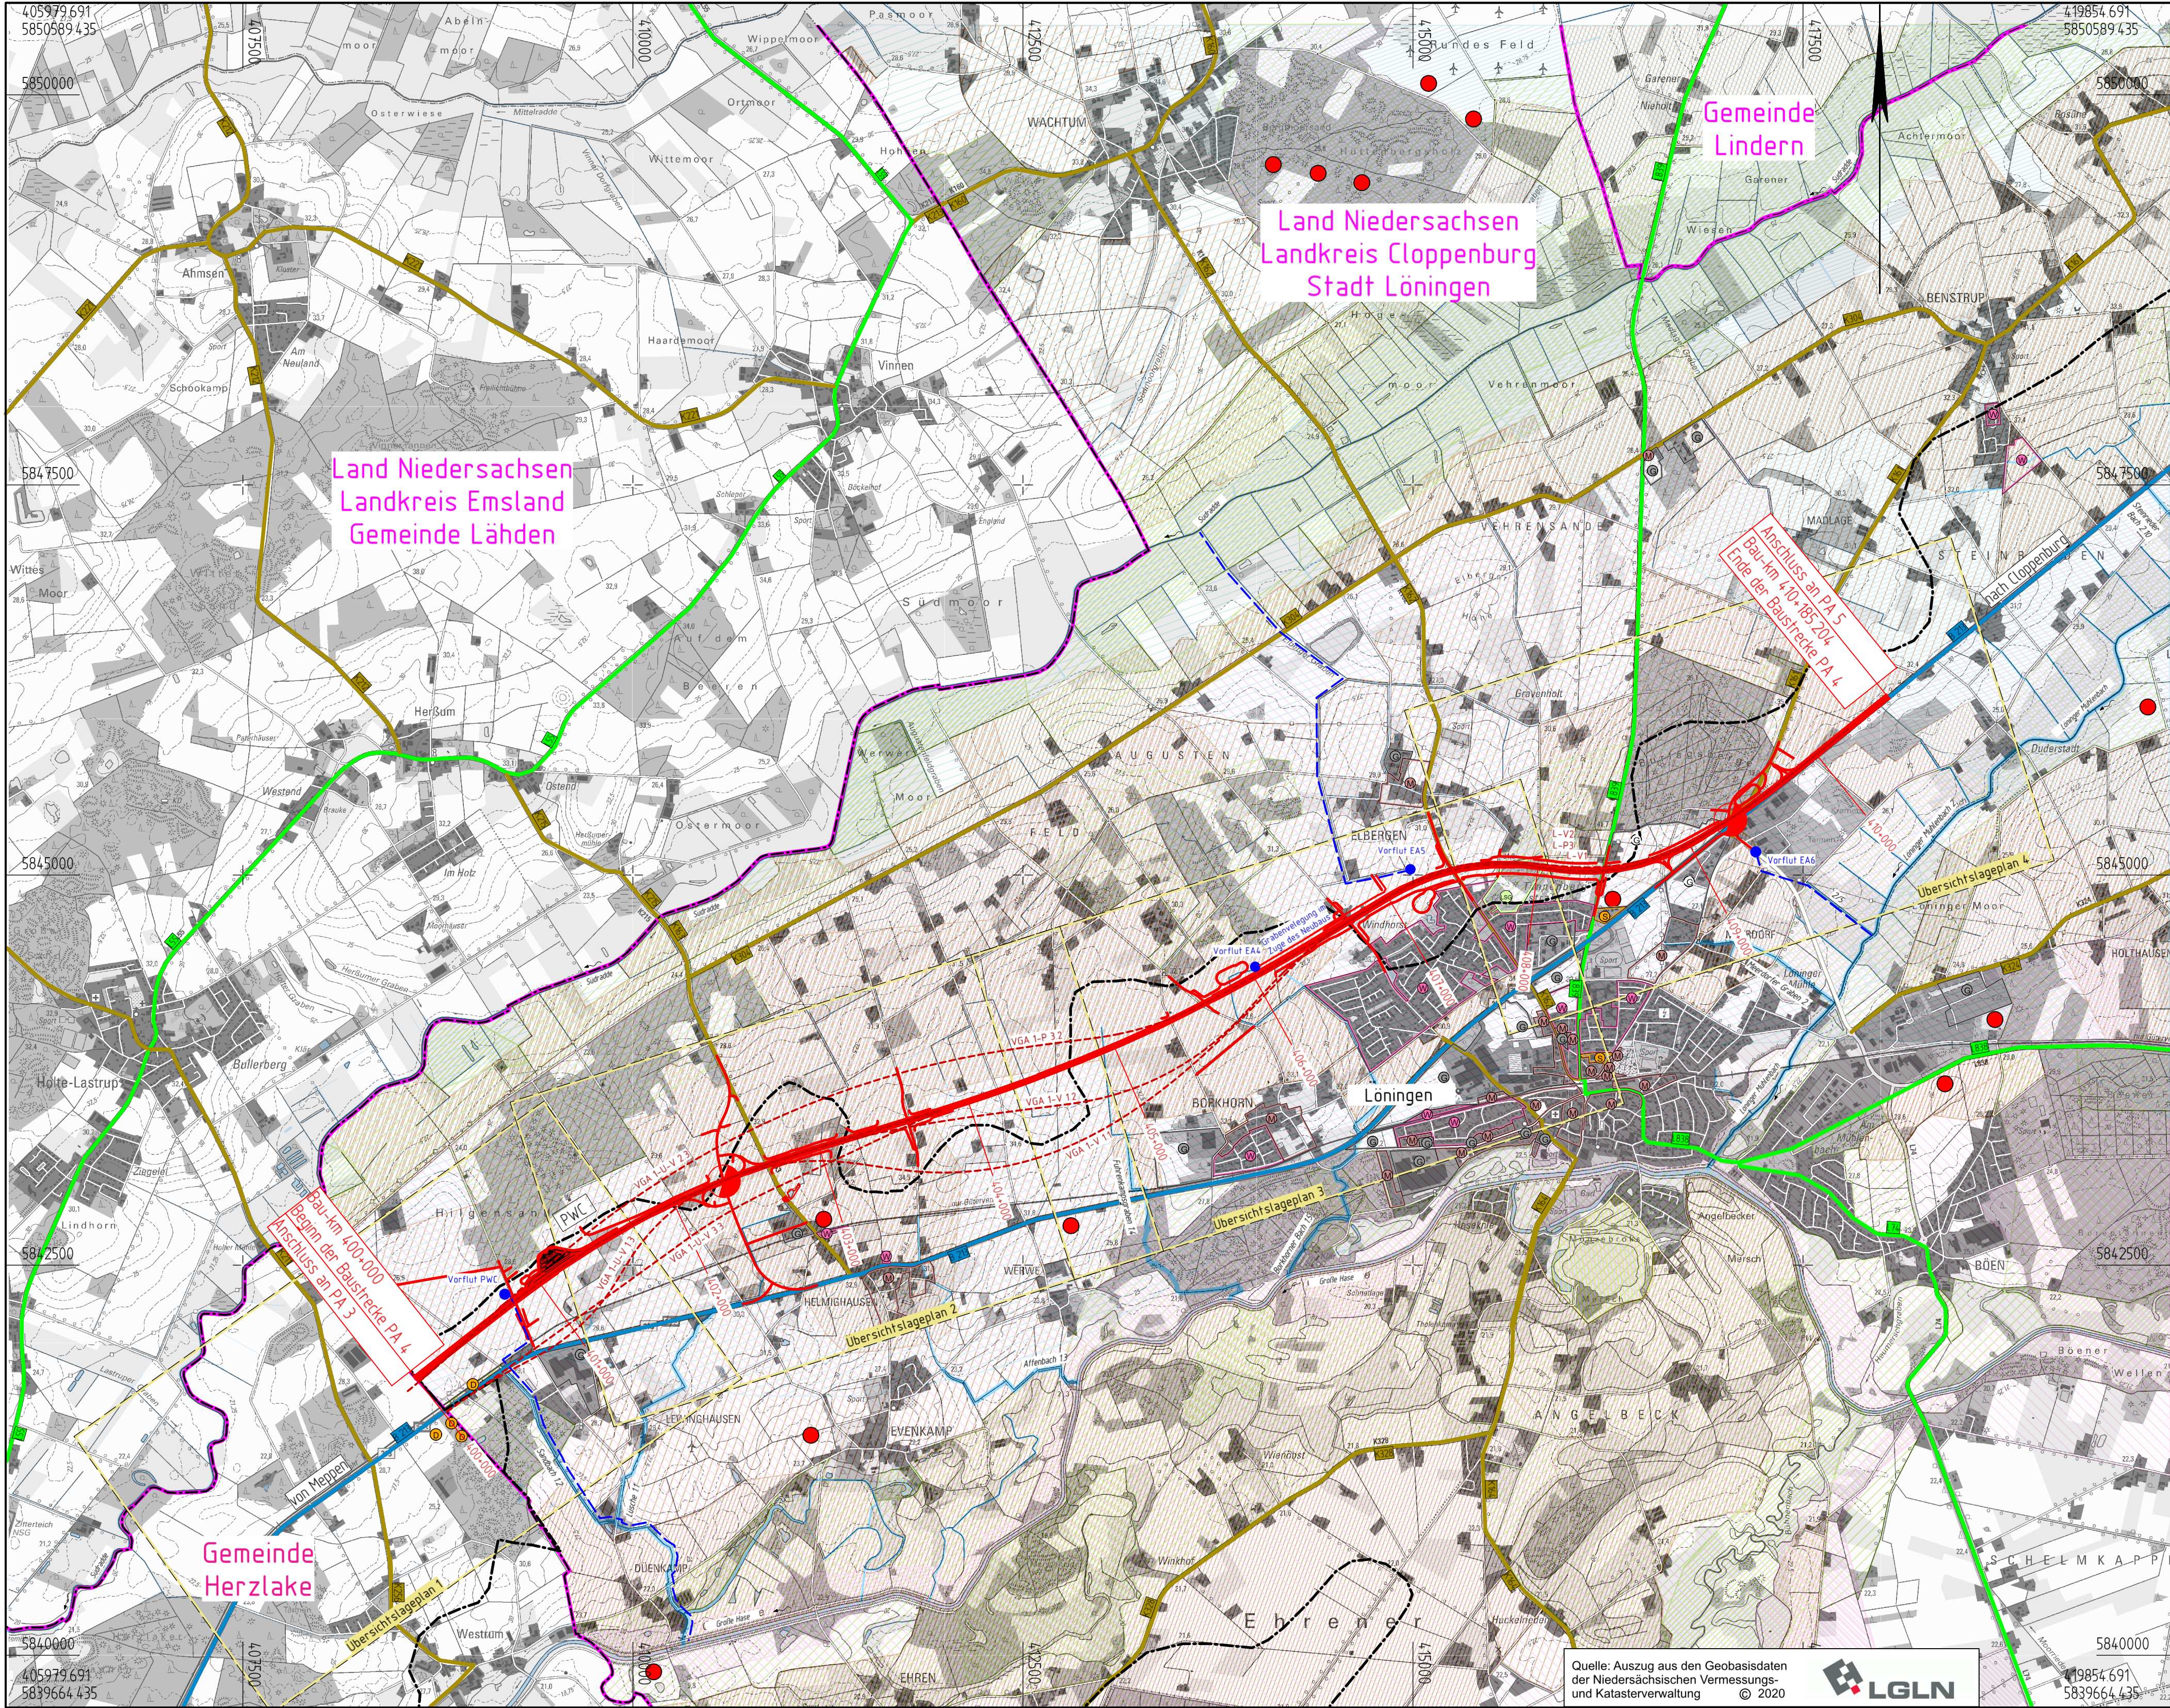

Zeichenerklärung

Planung

- Baumaßnahme
- Knotenpunkt teilplanfrei
- Variante

Straßennetz

- B 213 Bundesstraße
- L 831 Landesstraße
- K 163 Kreisstraße
- sonstige Straße

Gebiete und Flächen

- vorhanden geplant
- reines und allgemeines Wohngebiet, Kleinsiedlungsgebiet
- Kerngebiet, Dorfgebiet, Mischgebiet
- Gewerbegebiet
- Sondergebiet (Schulen, Heime, Krankenhäuser)

Schutzgebiete

- Landschaftsschutzgebiet
- gesetzlich geschütztes Biotop

Verwaltung

- Gemeindegrenze
- Kreisgrenze

Ziele der Raumordnung

- Vorranggebiet für Natur und Landschaft
- Vorsorgegebiet für Natur und Landschaft
- Vorranggebiet für Erholung
- Vorsorgegebiet für Erholung
- Vorranggebiet Sand
- Vorranggebiet für Trinkwassergewinnung
- Vorsorgegebiet für Trinkwassergewinnung
- Vorsorgegebiet für Landwirtschaft auf Grund hohen, natürlichen, standortgebundenen landwirtschaftlichen Ertragspotentials
- Vorsorgegebiet für Landwirtschaft auf Grund besonderer Funktionen der Landwirtschaft
- Altlastenstandort

- Gewässer 2. Ordnung
- Gewässer 3. Ordnung
- Grenze Hase Wasseracht

Quelle: Auszug aus den Geobasisdaten der Niedersächsischen Vermessungs- und Katasterverwaltung © 2020



Plancodierung	290704	4	3	P	1	ÜK	25T	01	01	V
Straßenbauverwaltung des Landes Niedersachsen		Unterlage 2								
Straße: E 233		Übersichtskarte								
Station: 400+000 bis 410+195		Maßstab: 1:25.000								
PROJIS-Nr.: 0306290740		Datum: 26.02.2021								
E 233 (B 402 / B 213 / B 72) von der AS Meppen (A 31) bis zur AS Cloppenburg (A 1)		Planungsabschnitt 4 von der KGr Emsland / Cloppenburg bis ö Löhningen (OU) Löhningen								

0,785m x 0,446m = 0,34m²