


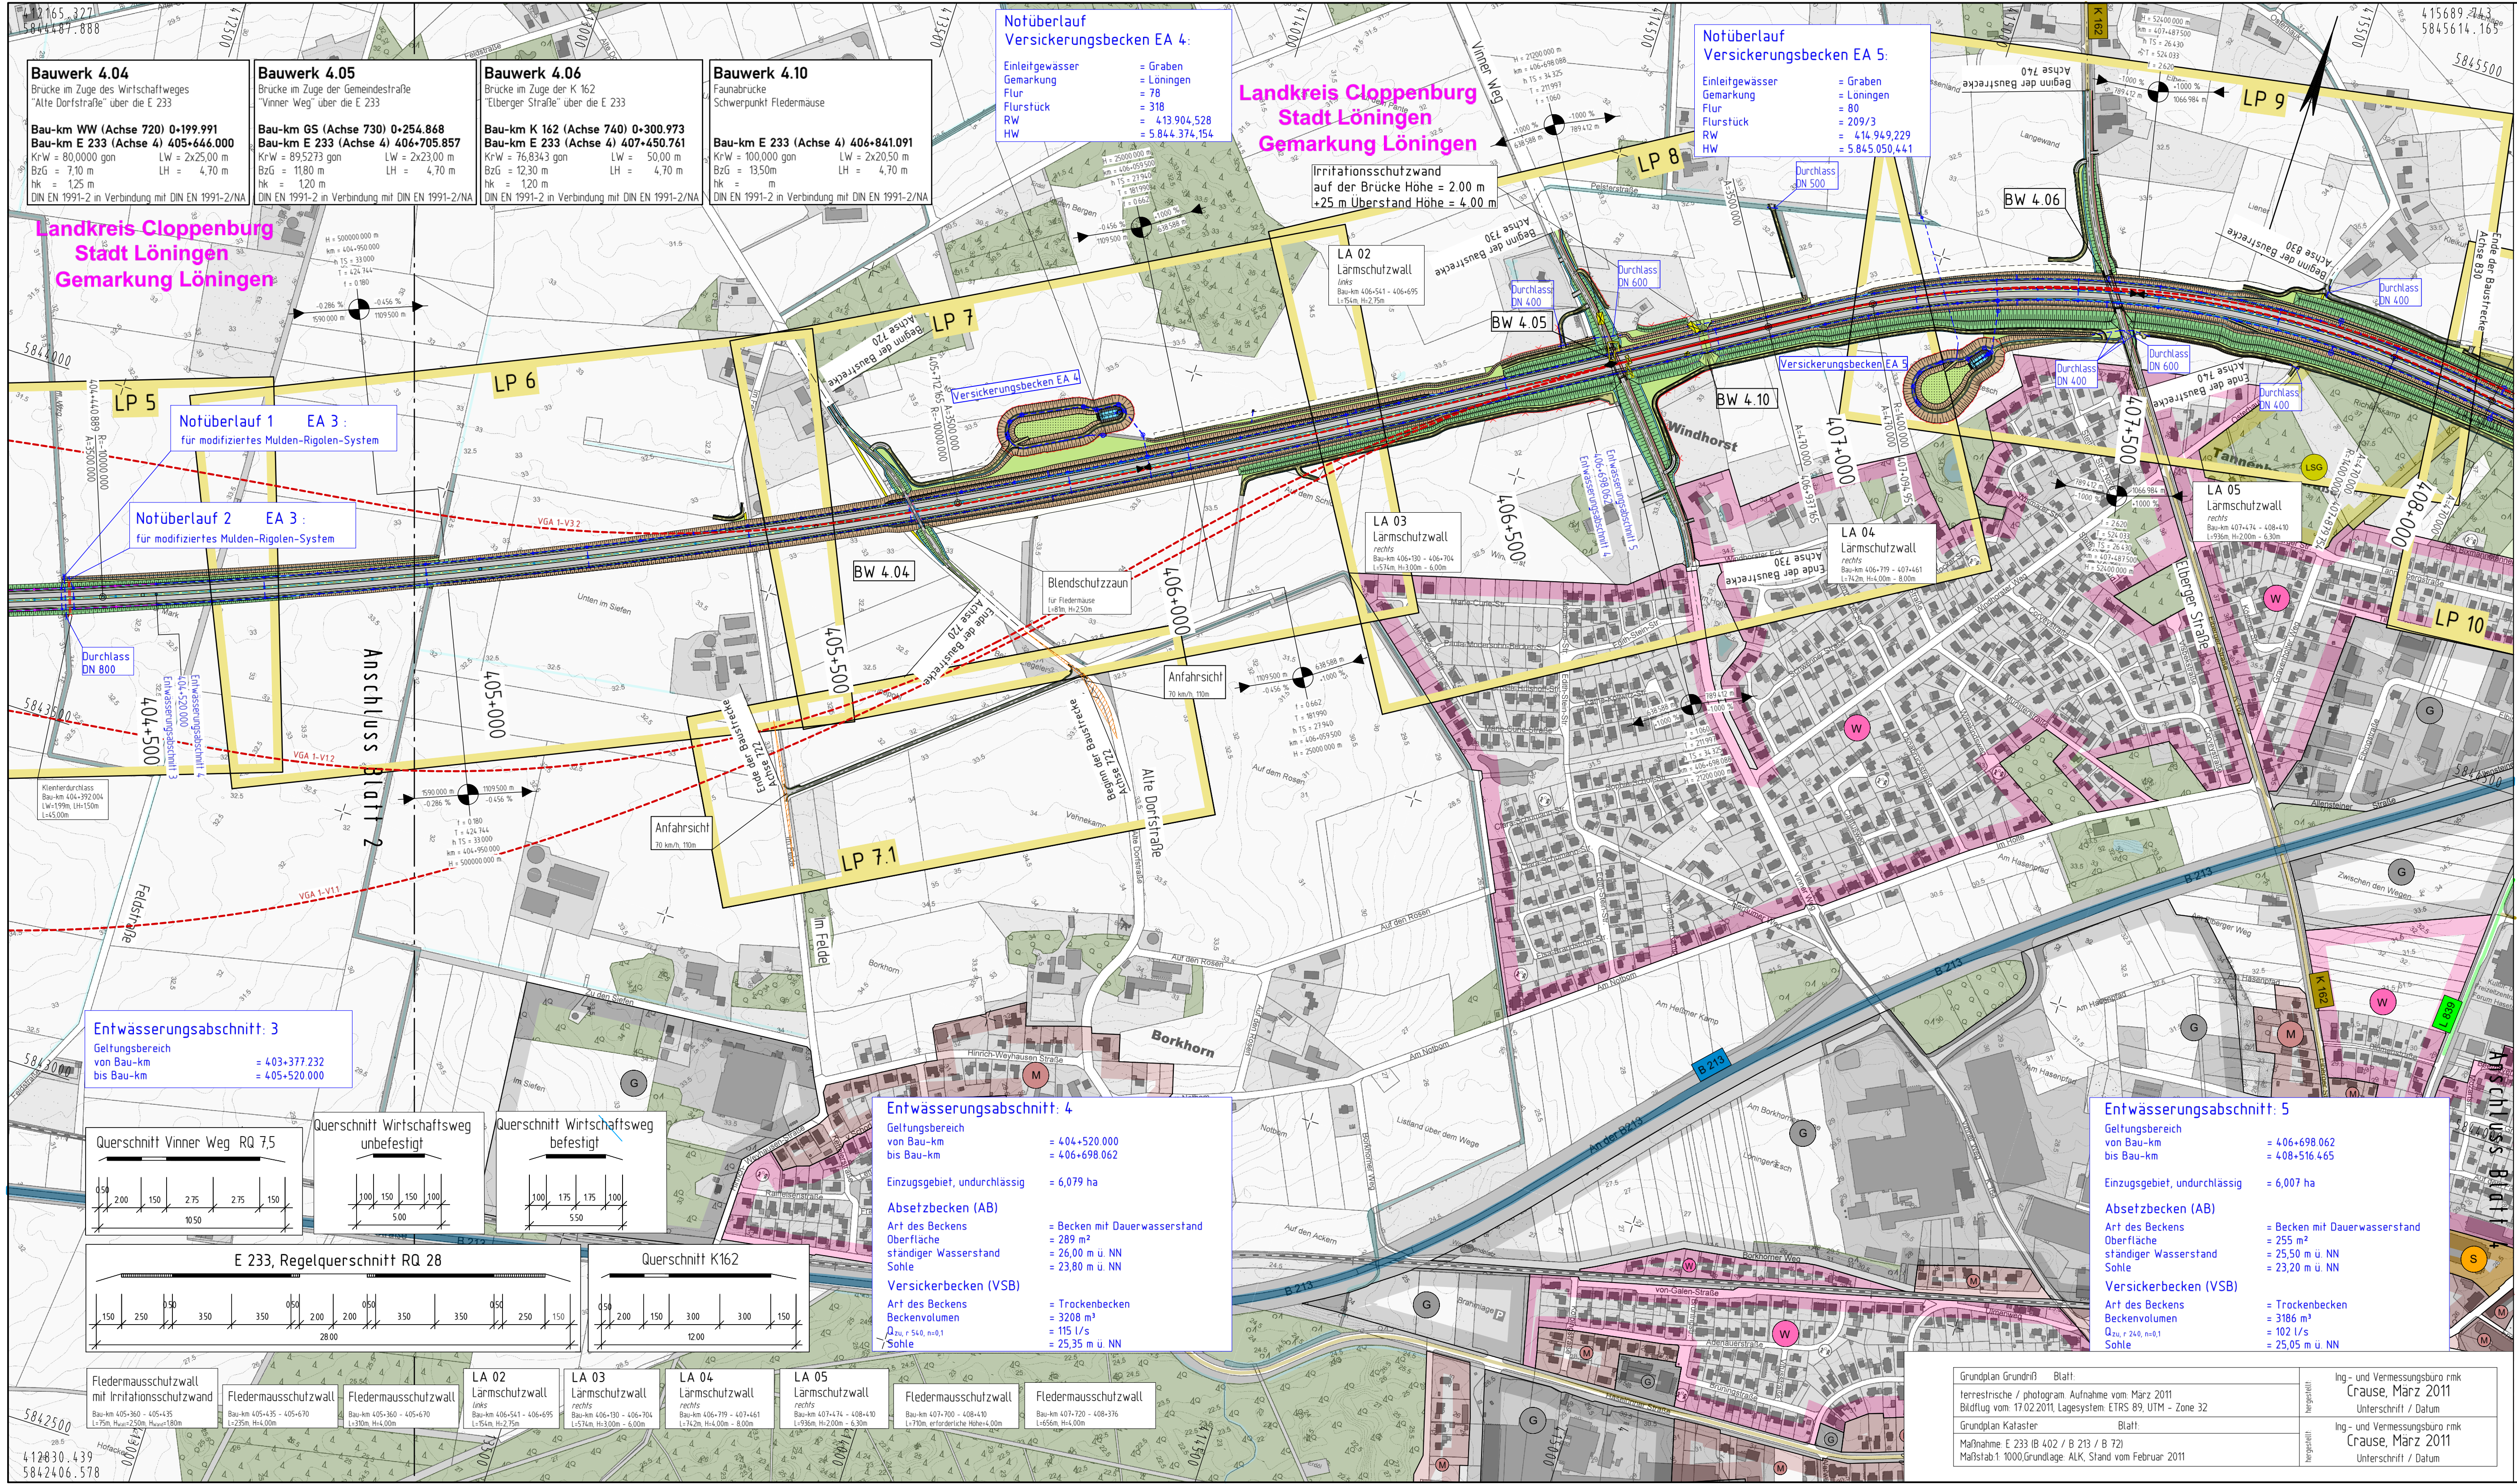

Zeichenerklärung

Planung

- Dammboschung
- Bankett
- Standstreifen
- Fahrbahn
- Trennstreifen (unbefestigt/befestigt)
- Entwässerungsrinne mit Ablauf
- Fahrbahn
- Standstreifen
- Bankett
- Mulde mit Fieflrichtung/ Versickermulde
- Einschnittabschöpfung
- Geh- / Radweg
- Wirtschaftsweg (unbefestigt/befestigt)
- Entwässerungsgraben mit Fieflrichtung
- Lärmschutzwall
- Brücke mit Widerlager
- Tiefpunkt / Hochpunkt
- Fahrbahnquerneigung
- Neigungsbrechpunkt mit Angabe von Gefälle und Steigung in Prozent, Länge der Gefälle (Steigungs-) Strecke und Halbmesser

Sonstiges

- Variante
- Lärmschutzwand
- Irritationsschutzrand für Vögel und Fledermäuse
- freizuhaltendes Sichtfeld
- Kleintierdurchlass
- Straßennebenflächen/ Versickerfläche
- geplanter Gebäudeabbruch
- Rückbaufäche

Verwaltung

- Kreisgrenzen
- Katastergrenzen

Entwässerung

- Regenwasserleitung mit Angabe von Fieflrichtung, Länge und Gefälle
- Muldenrigolenversickerung mit Angabe von Fieflrichtung, Länge und Gefälle
- Drainageleitung mit Angabe von Fieflrichtung, Länge und Gefälle
- Kontrollschacht
- Abflussschacht mit Gitterrost
- Drainageschacht
- Rohrdurchlass mit Böschungsbauwerk
- Rechteckdurchlass mit Endbauwerken

Gebiete und Flächen

vorhanden geplant

- W Wohngebiet, Kleinsiedlungsgebiet
- M Kerngebiet, Dorfgebiet, Mischgebiet
- G Gewerbegebiet
- S Sondergebiet (Schulen, Heime, Krankenhäuser)

Schutzgebiete

- SS Landschaftsschutzgebiet
- BC gesetzlich geschütztes Biotop
- D Kultur-, Baudenkmal

Straßennetz

- B 213 Bundesstraße
- L 839 Landesstraße
- K 163 Kreisstraße
- sonstige Straße

Entwurfsbearbeitung:

IPW
INGENIEURPLANUNG GmbH & Co. KG
Markt-Campus-Str. 4a · 49114 Wallerhorst
Tel. 05407 880-0 · Fax 05407 880-88

bearbeitet

26.02.2021

Goldschmidt

gezeichnet

26.02.2021

Brunner

geprüft

26.02.2021

Lass

Projektnr.: 11 063 100

Projektbearbeitung:

EMSLAND

Nachgeprüft:

Landkreis Cloppenburg, den

Landkreis Cloppenburg

im Auftrag:

1

2

3

4

FESTSTELLUNGSENTWURF

Planocodierung	290704	4	3	P	1	ÜL	ST	03	01	V
Straßenbauverwaltung des Landes Niedersachsen										
E 233 (B 402 / B 213 / B 72)										
von der AS Meppen (A 31) bis zur AS Cloppenburg (A 1)										
PROJIS-Nr.: 0306290740										
Planungsabschnitt: 4										
von der KGr Emsland / Cloppenburg bis ö Lönning (OU)Lönning										
Stat.: 400+000.000 bis 410+185.204										
aufgestellt:										
Lingen, den										
Niedersächsische Landesbehörde für Straßenbau und Verkehr										
Geschäftsbereich Lingen										
im Auftrag:										