


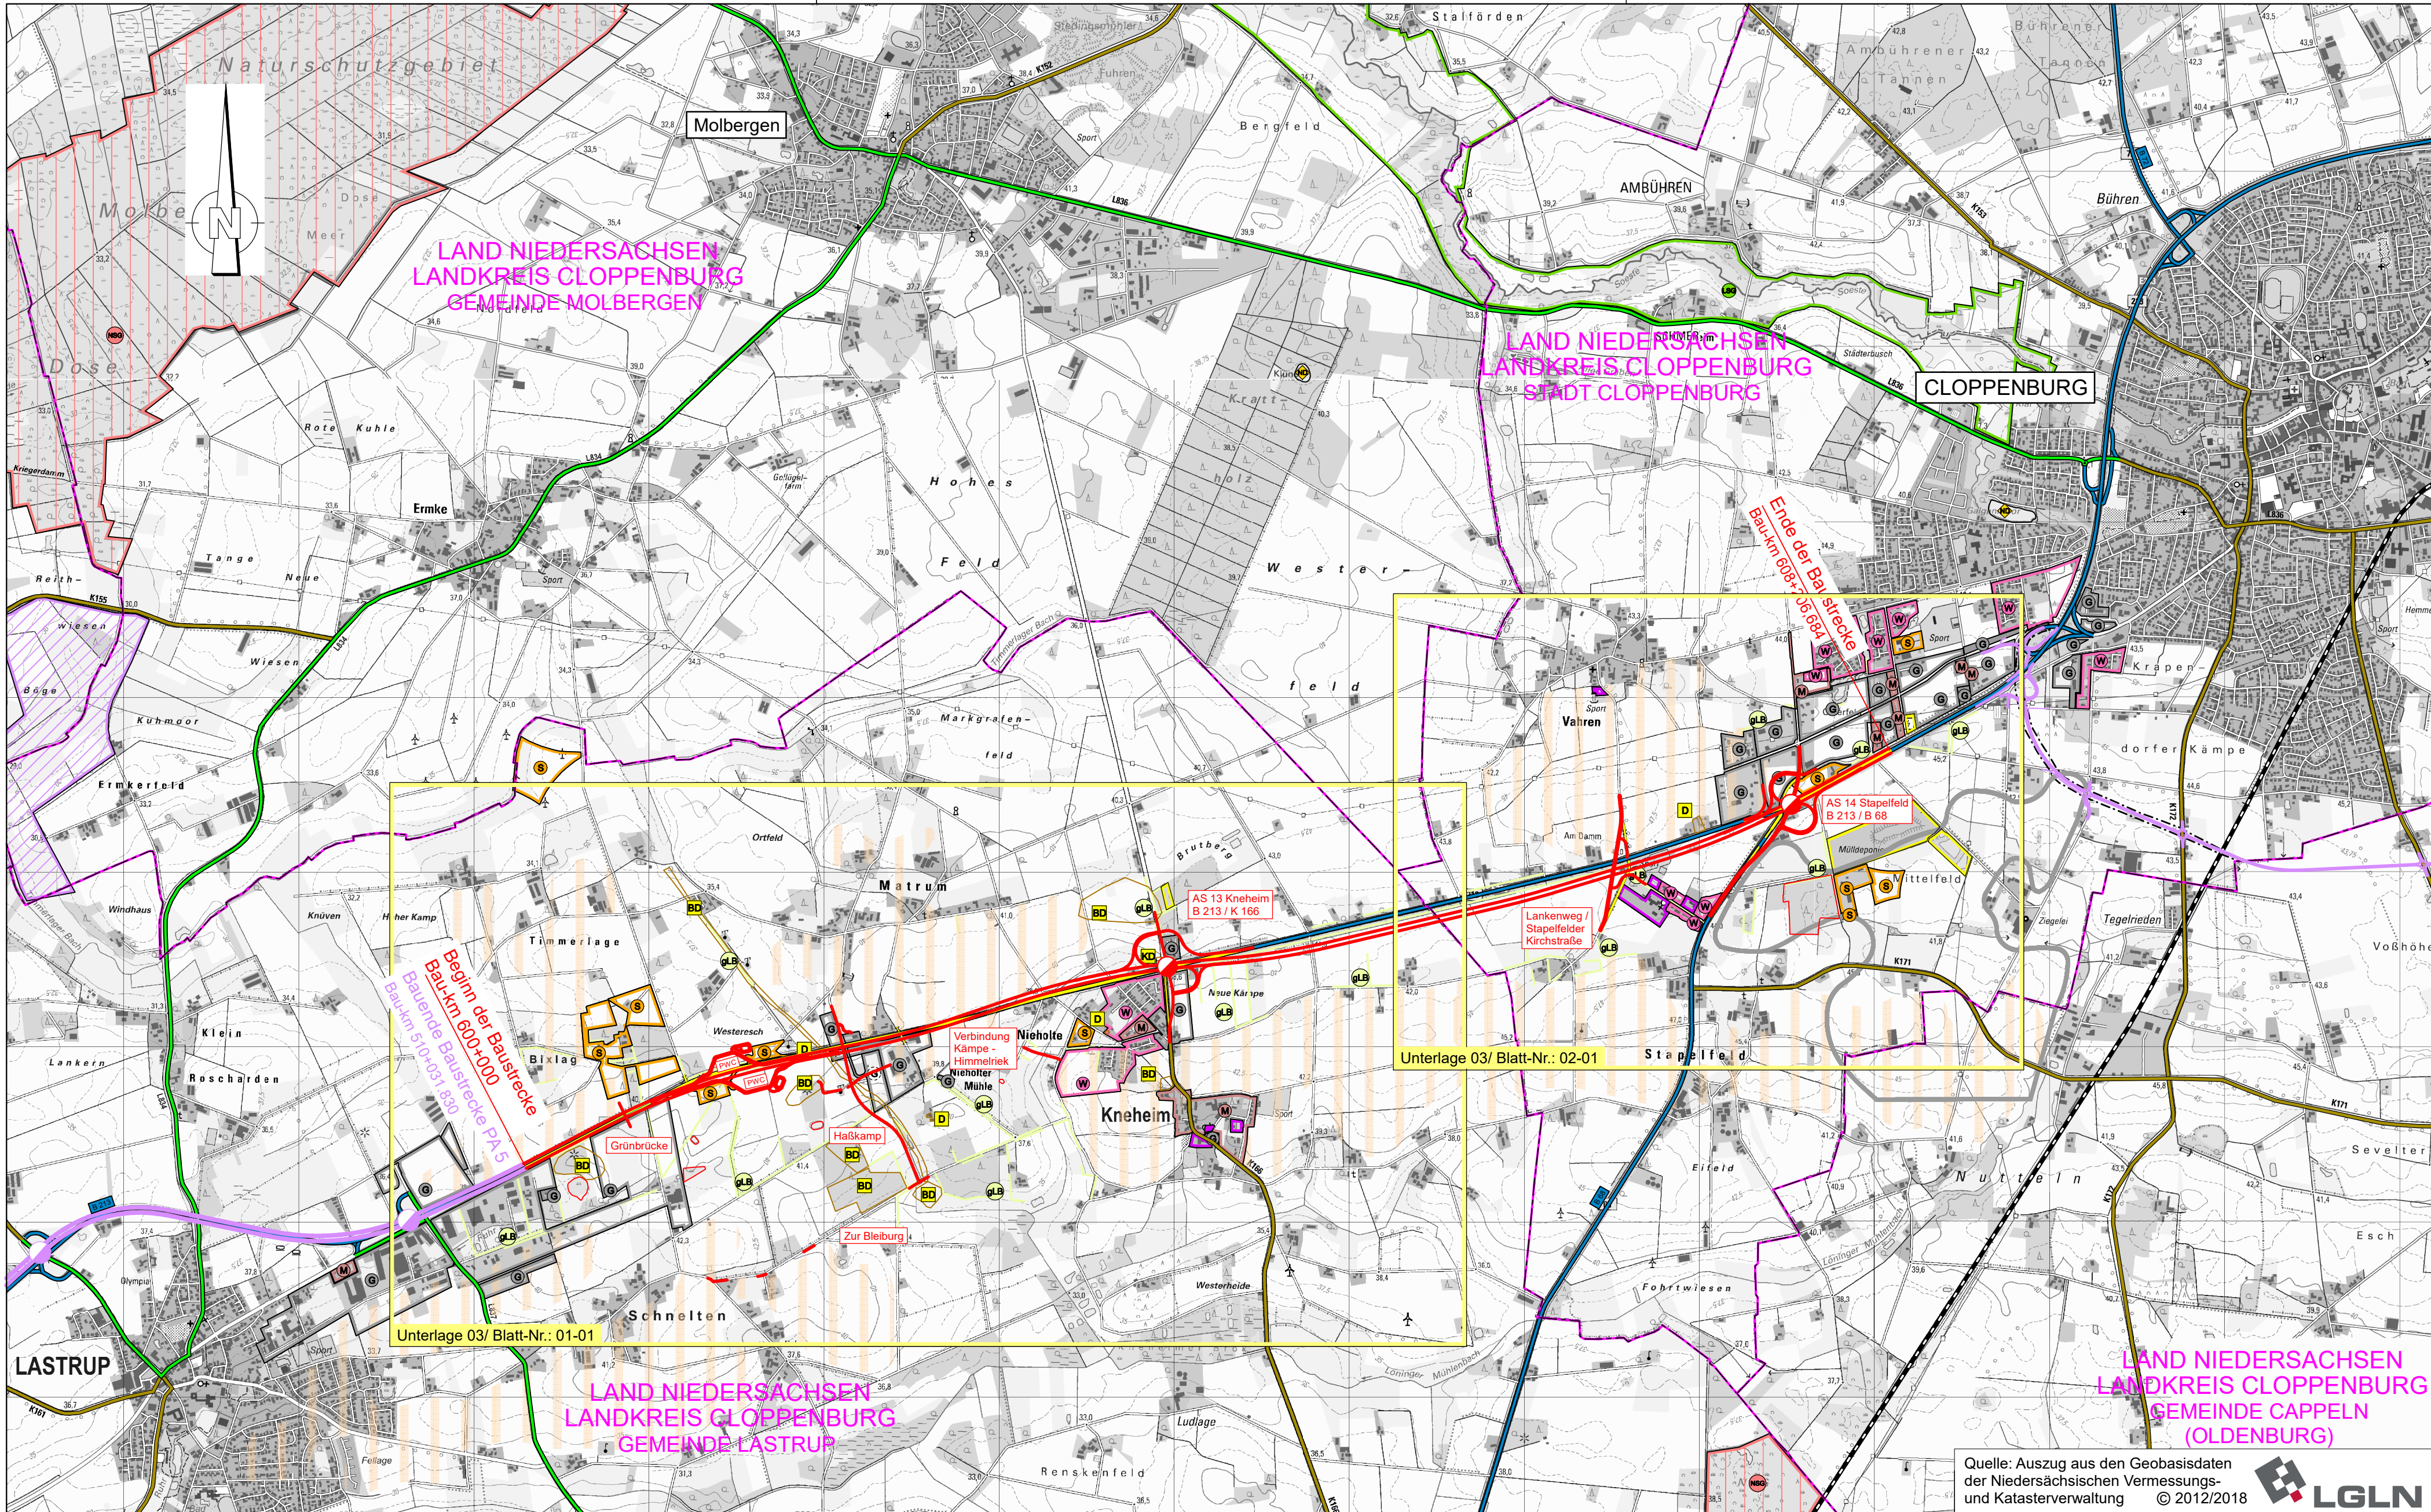

Zeichenerklärung

Planung

Baumaßnahme

Knotenpunkt teilplanfrei

Gebiete und Flächen

vorhanden

geplant

W

W

reines und allgemeines Wohngebiet, Kleinsiedlungsgebiet

M

M

Kerngebiet, Dorfgebiet, Mischgebiet

G

G

Gewerbegebiet

S

S

Sondergebiet

Gemeinbedarf

Planungskorridor Südtangente, Flächennutzungsplan Stadt Cloppenburg

Schutzgebiet

Natur, Landschaft, Wasser

VS

NSG

LSG

gLB

ND

KD D BD

europäisches Vogelschutzgebiet

Naturschutzgebiet

Landschaftsschutzgebiet

geschützte Landschaftsbestandteile

Naturdenkmal

geschützte Biotope nach § 30 BNatSchG

Kultur-, Bau-, Bodendenkmal

archäologische Verdachtsfläche

Straßennetz

vorhanden

B 99

L 2181

K 33

Bundesstraße

Landesstraße / Staatsstraße

Kreisstraße

kommunale Straße

Bahnstrecke

nachrichtliche Darstellung anderer Baumaßnahmen

Rückbau

Verwaltung

Gemeindegrenze

weitere Gebiete

T

Flächen der Ver- und Entsorgung

Abgrabung/ Rohstoffgewinnung (Ton)

Nr.

Art der Änderung

Datum

Zeichen

Entwurfsbearbeitung:
Bietergemeinschaft Bosch & Partner GmbH / EIBS GmbH

bearbeitet

05/2021

Vogel

gezeichnet

05/2021

Golubev

geprüft

Projektnr.: 21-8484-02

EIBS

bosch & partner

c/o EIBS GmbH, Bernhardstraße 92, 01187 Dresden, Tel: +49 (0) 351 4661-0

Projektbearbeitung:

Landkreis

Emsland

LANDKREIS CLOPPENBURG
WIRTSCHAFTS

Nachgeprüft:

Cloppenburg, den

Landkreis Cloppenburg

im Auftrag:

FESTSTELLUNGSENTWURF

Planocodierung

290706

6

3

P

1

ÜK

25T

01

01

V

Straßenbauverwaltung des Landes Niedersachsen

E 233 (B 402 / B 213 / B 72)

von der AS Meppen (A 31) bis zur AS Cloppenburg (A 1)

PROJIS-Nr.:0306290760

Unterlage / Blatt-Nr.: 02 / 01 - 01

Übersichtskarte

Stat.: 600+000 bis 608+207

Maßstab: 1:25000

Planungsabschnitt: 6

o Lastrup - Cloppenburg B 72

Stat.: 600+000 bis 608+207

Aufgestellt:

Lingen, den

Niedersächsische Landesbehörde
für Straßenbau und Verkehr
- Geschäftsbereich I -

im Auftrag:

NUR ZUR INFORMATION!

06.05.21

Quelle: Auszug aus den Geobasisdaten der Niedersächsischen Vermessungs- und Katasterverwaltung © 2012/2018 LGLN

C:\CARD_Projekte\CARD91\8484_E233_PA6_FE_MASTER\290706-6-3-E-1-ÜK-25T-01-01-FE-PLT 06.05.21 55,5 x 34,5 0,2m