


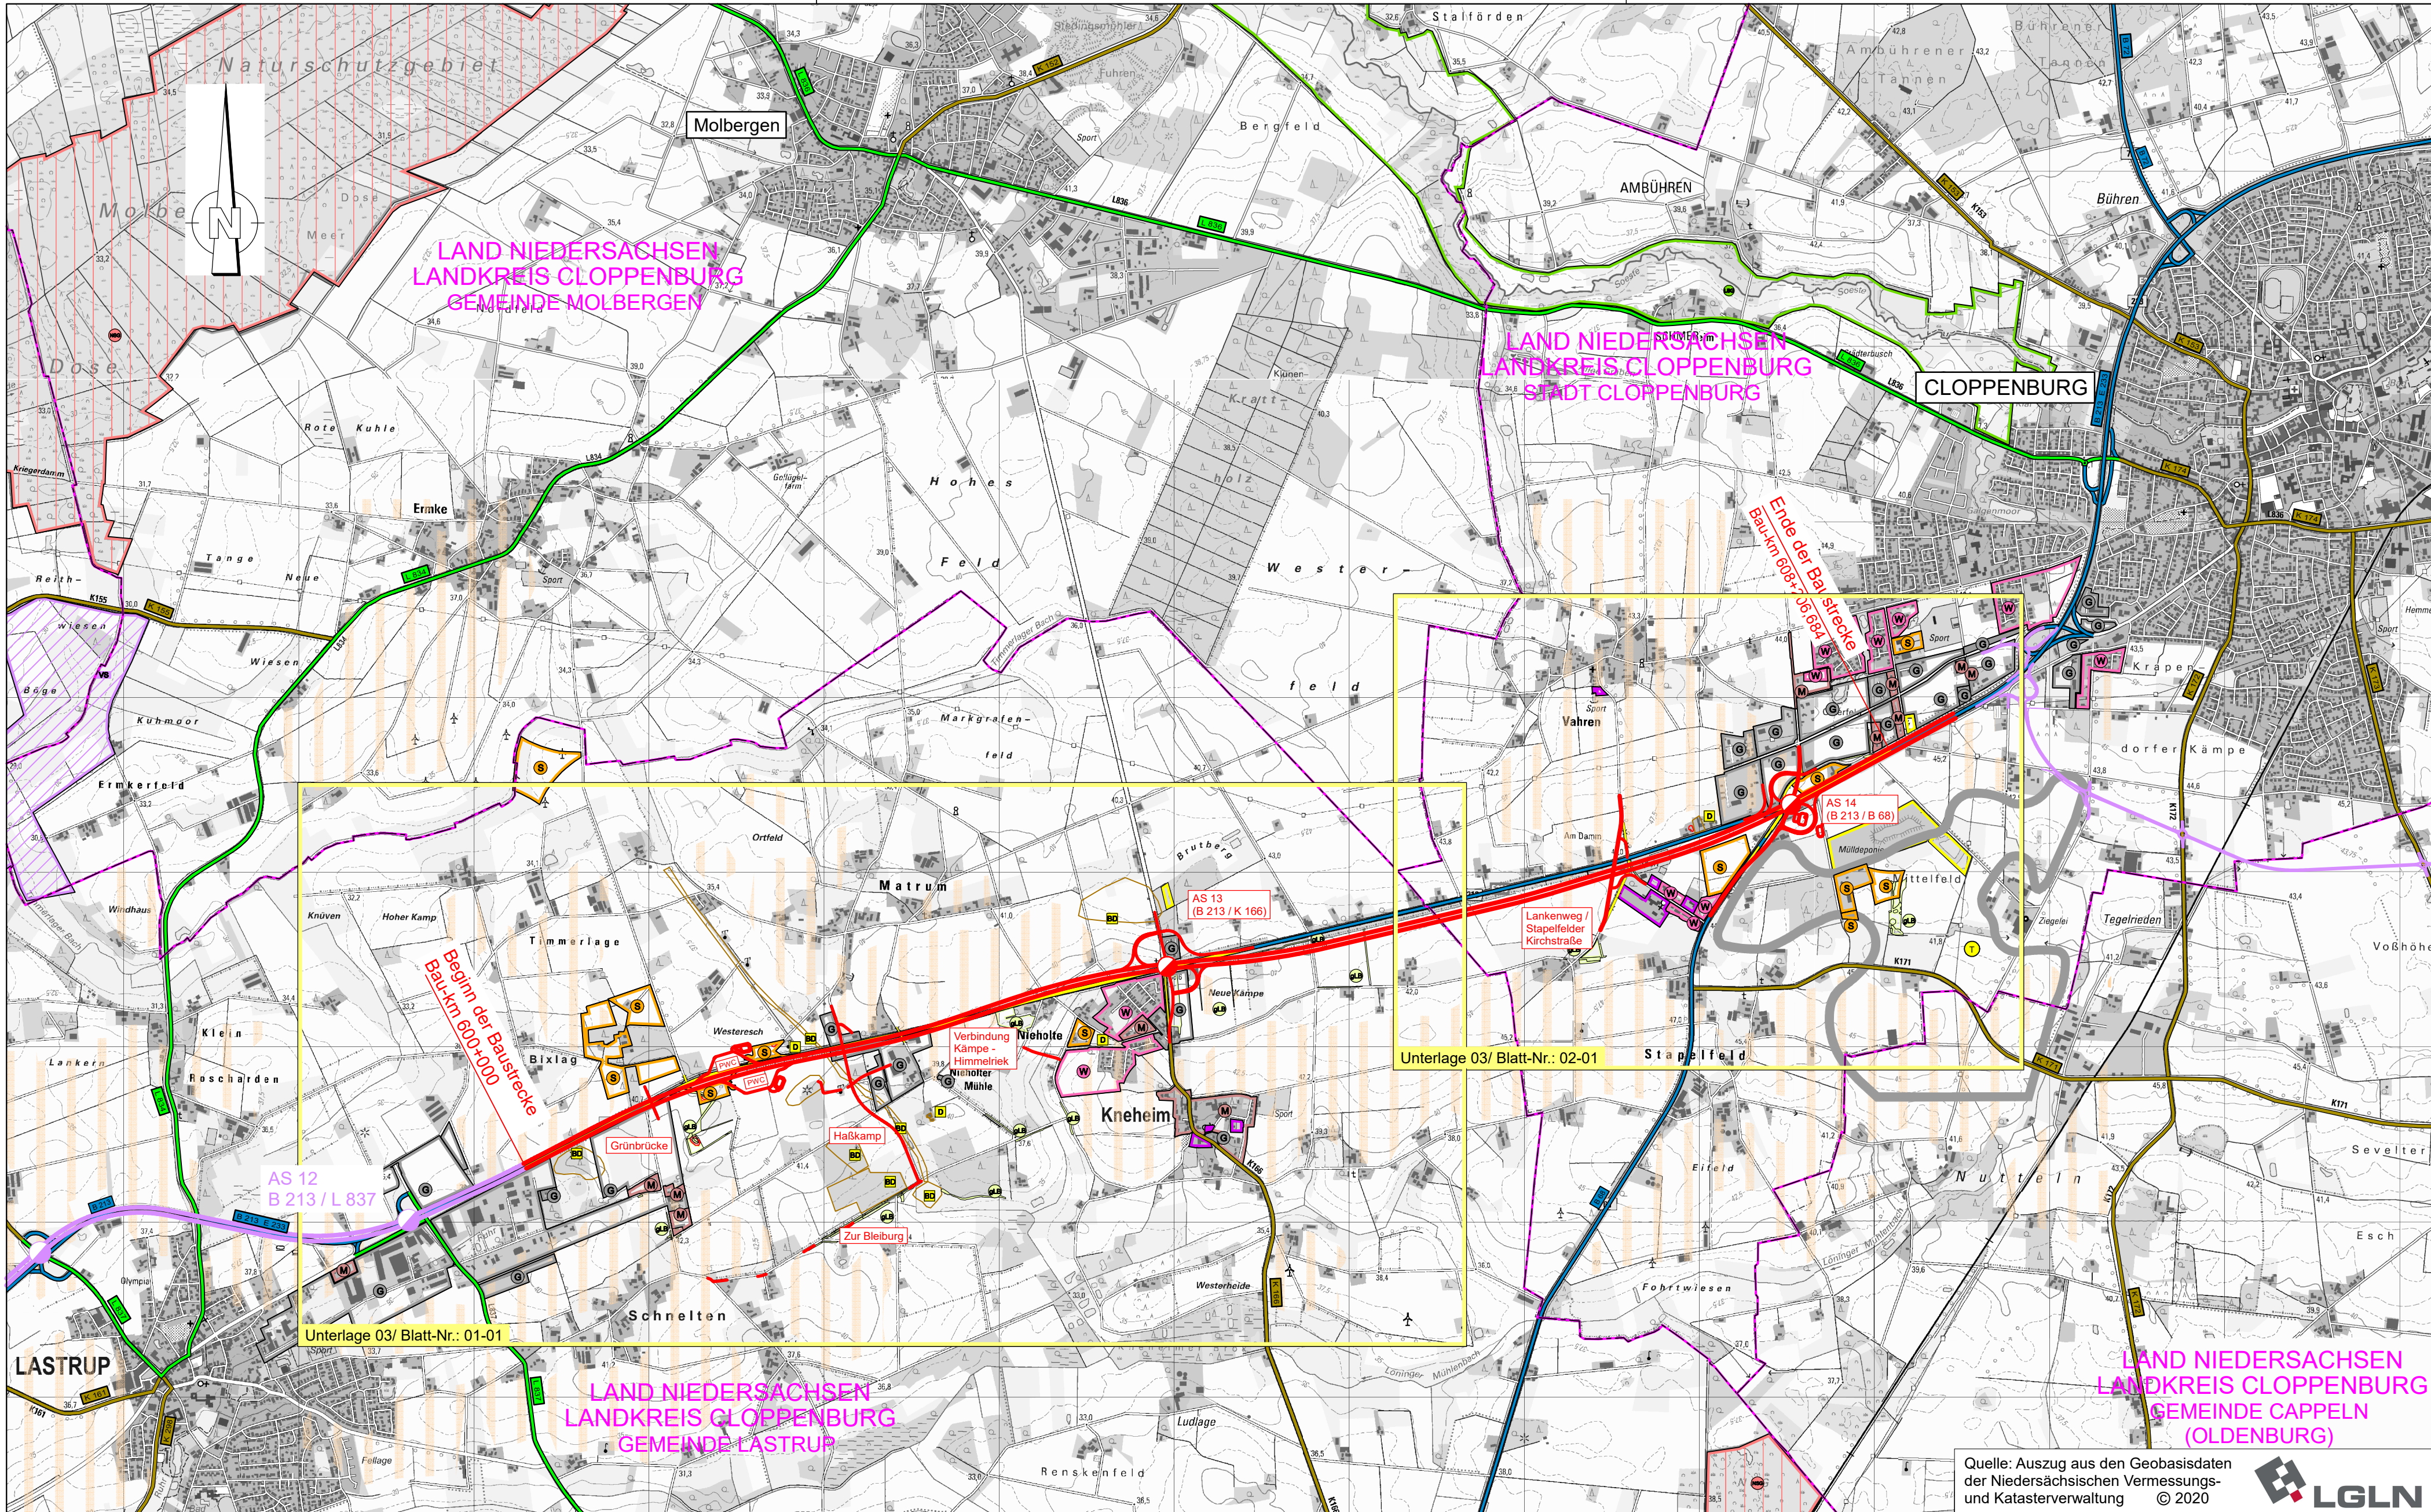

Zeichenerklärung

Planung

- Baumaßnahme
- Knotenpunkt teilplanfrei

Gebiete und Flächen

vorhanden	geplant	
(W)	(W)	reines und allgemeines Wohngebiet, Kleinsiedlungsgebiet
(M)	(M)	Kerngebiet, Dorfgebiet, Mischgebiet
(G)	(G)	Gewerbegebiet
(S)	(S)	Sondergebiet
		Gemeinbedarf

Schutzgebiet

Natur, Landschaft, Wasser

(VS)	europäisches Vogelschutzgebiet
(NSG)	Naturschutzgebiet
(LSG)	Landschaftsschutzgebiet
(gLb)	geschützte Landschaftsbestandteile
(ND)	Naturdenkmal
(KD D BD)	geschützte Biotope nach § 30 BNatSchG
(KD D BD)	Kultur-, Bau-, Bodendenkmal

Straßennetz

vorhanden

B 99	Bundesstraße
L 2181	Landesstraße
K 33	Kreisstraße
	kommunale Straße
	Bahnstrecke
	nachrichtliche Darstellung anderer Baumaßnahmen
	Rückbau

Verwaltung

- Gemeindegrenze

weitere Gebiete

	Flächen der Ver- und Entsorgung
(T)	Abgrabung/ Rohstoffgewinnung (Ton)
	archäologische Verdachtsfläche

Nr.	Art der Änderung	Datum	Zeichen

Entwurfsbearbeitung:
Bietergemeinschaft Bosch & Partner GmbH / EIBS GmbH

c/o EIBS GmbH, Bernhardstraße 92, 01187 Dresden, Tel: +49 (0) 351 4661-0

bearbeitet	01/2023	Frenzel
gezeichnet	01/2023	Golubev
geprüft	01/2023	
Projektnr.: 21-8484-02		

Projektbearbeitung:

Landkreis

Nachgeprüft:

Cloppenburg, den

Landkreis Cloppenburg

im Auftrage:

VARIANTENUNTERSUCHUNG

Planencodierung	290706	6	3	G	1	ÜK	25T	01			V
-----------------	--------	---	---	---	---	----	-----	----	--	--	---

Straßenbauverwaltung des Landes Niedersachsen

E 233 (B 402 / B 213 / B 72)

von der AS Meppen (A 31) bis zur AS Cloppenburg (A 1)

PROJIS-Nr.:0306290760

Unterlage / Blatt-Nr.: 02 / 01

Übersichtskarte

Maßstab:1:25000

Planungsabschnitt: 6

o Lastrup - Cloppenburg

Sat 600+000 bis 608+207

Aufgaben:

Lingen, den

Niedersächsische Land- und Vermessungs- und Katasterverwaltung

Geschäftsbereich Lingen

NUR VORABZUG

NUR ZUR INFORMATION!

02.11.23